




Partner



INQUADRAMENTO TERRITORIALE

Progettista:

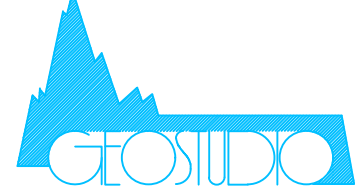

ing. ACCATTINO G.
ing. geol. BIOLATTI G.
arch. DOSIO P.

STUDIO TECNICO ASSOCIATO
c.so Trapani 39 10139 TORINO tel. 011 4470700
P.I. 04684840016
E-mail: info@secontidiotorino.it

Collaborazione:

ing. G. Ferrante
dott. for. G. Stoppa
dott. for. G. Uliana


SCALA	Varie	TIPO ELABORATO	TAV	N° ELABORATO	1
-------	-------	----------------	-----	--------------	---

Rev	data	Oggetto Rev	Redatto	Verificato	Approv.
0	giugno 2022	Progetto preliminare - definitivo			

Foto aerea dell'area con indicazione dei siti di intervento (fonte Google Earth) - scala 1:10.000




Estratto Piano Regolatore Generale del Comune di Asti - scala 1:5.000

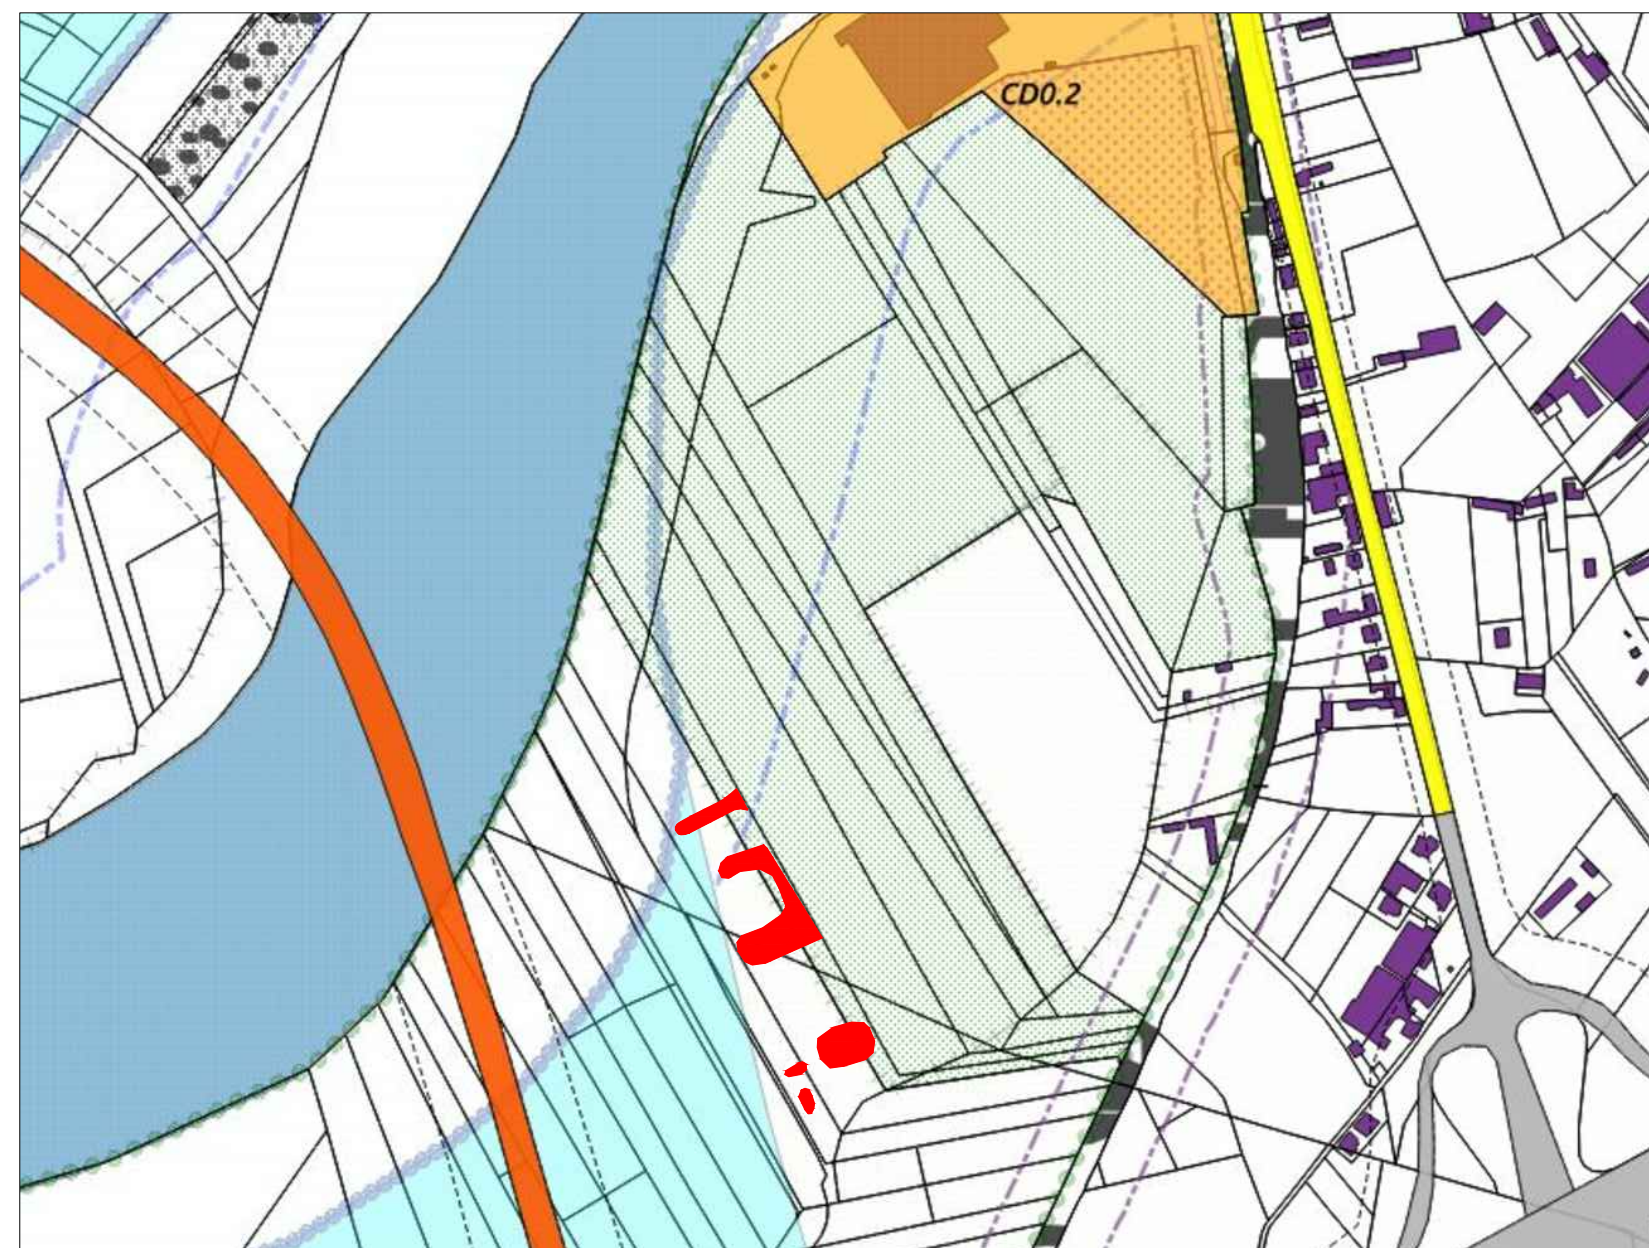


- | | |
|---|---|
|  | Area agricola |
|  | Limite delle aree soggette a vincolo art. 142 D.Lgs 42/04 |
|  | Fascia di deflusso del fiume Tanaro (Fascia A) |
|  | Fascia di esondazione del fiume Tanaro (Fascia B) |
|  | Aree per parchi pubblici urbani e comprensoriali |

Estratto Piano Regolatore Generale del Comune di Revigliasco d'Asti - scala 1:5.000

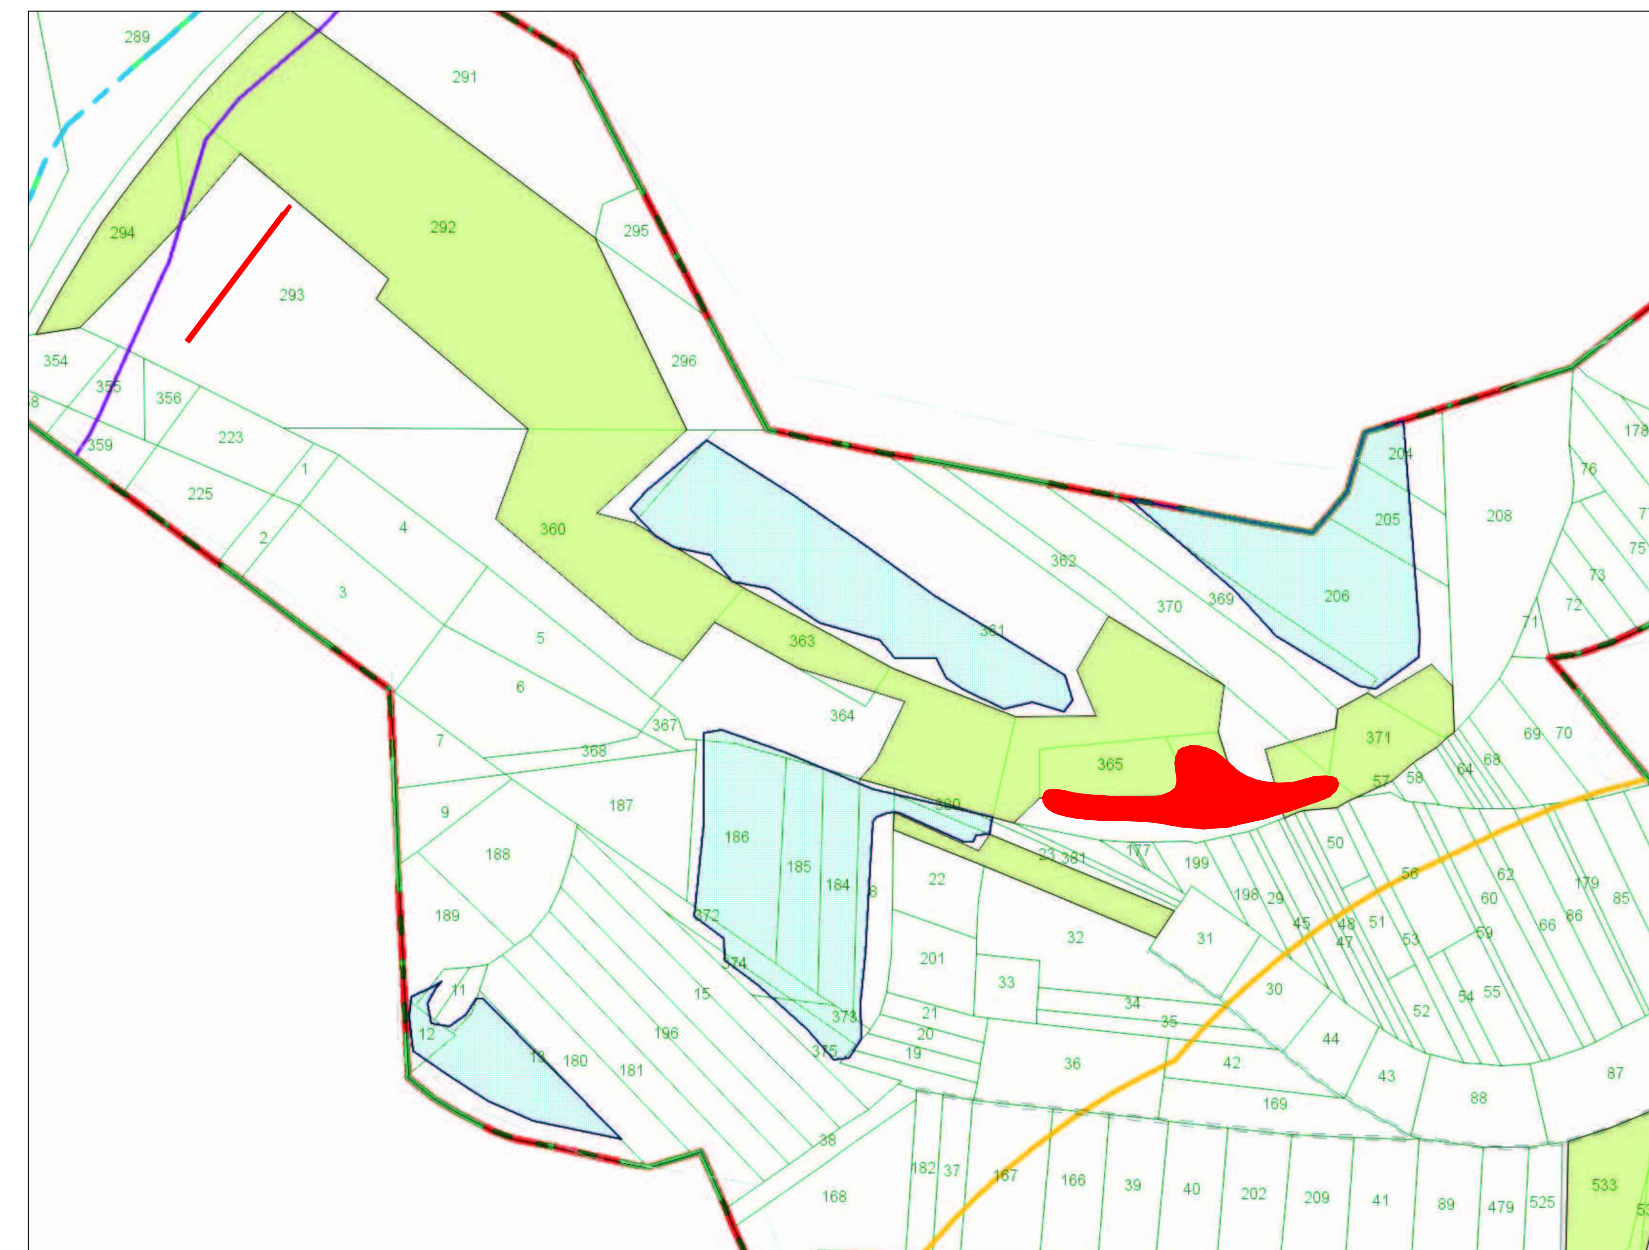


-  **Aree di tipo E-EH**
(Agricole-Agricole rivierasche e fasce fluviali)
 -  **Aree boscate**
 -  **Laghi**

Individuazione dei siti di intervento su base cartografica BDTre - scala 1:10.000

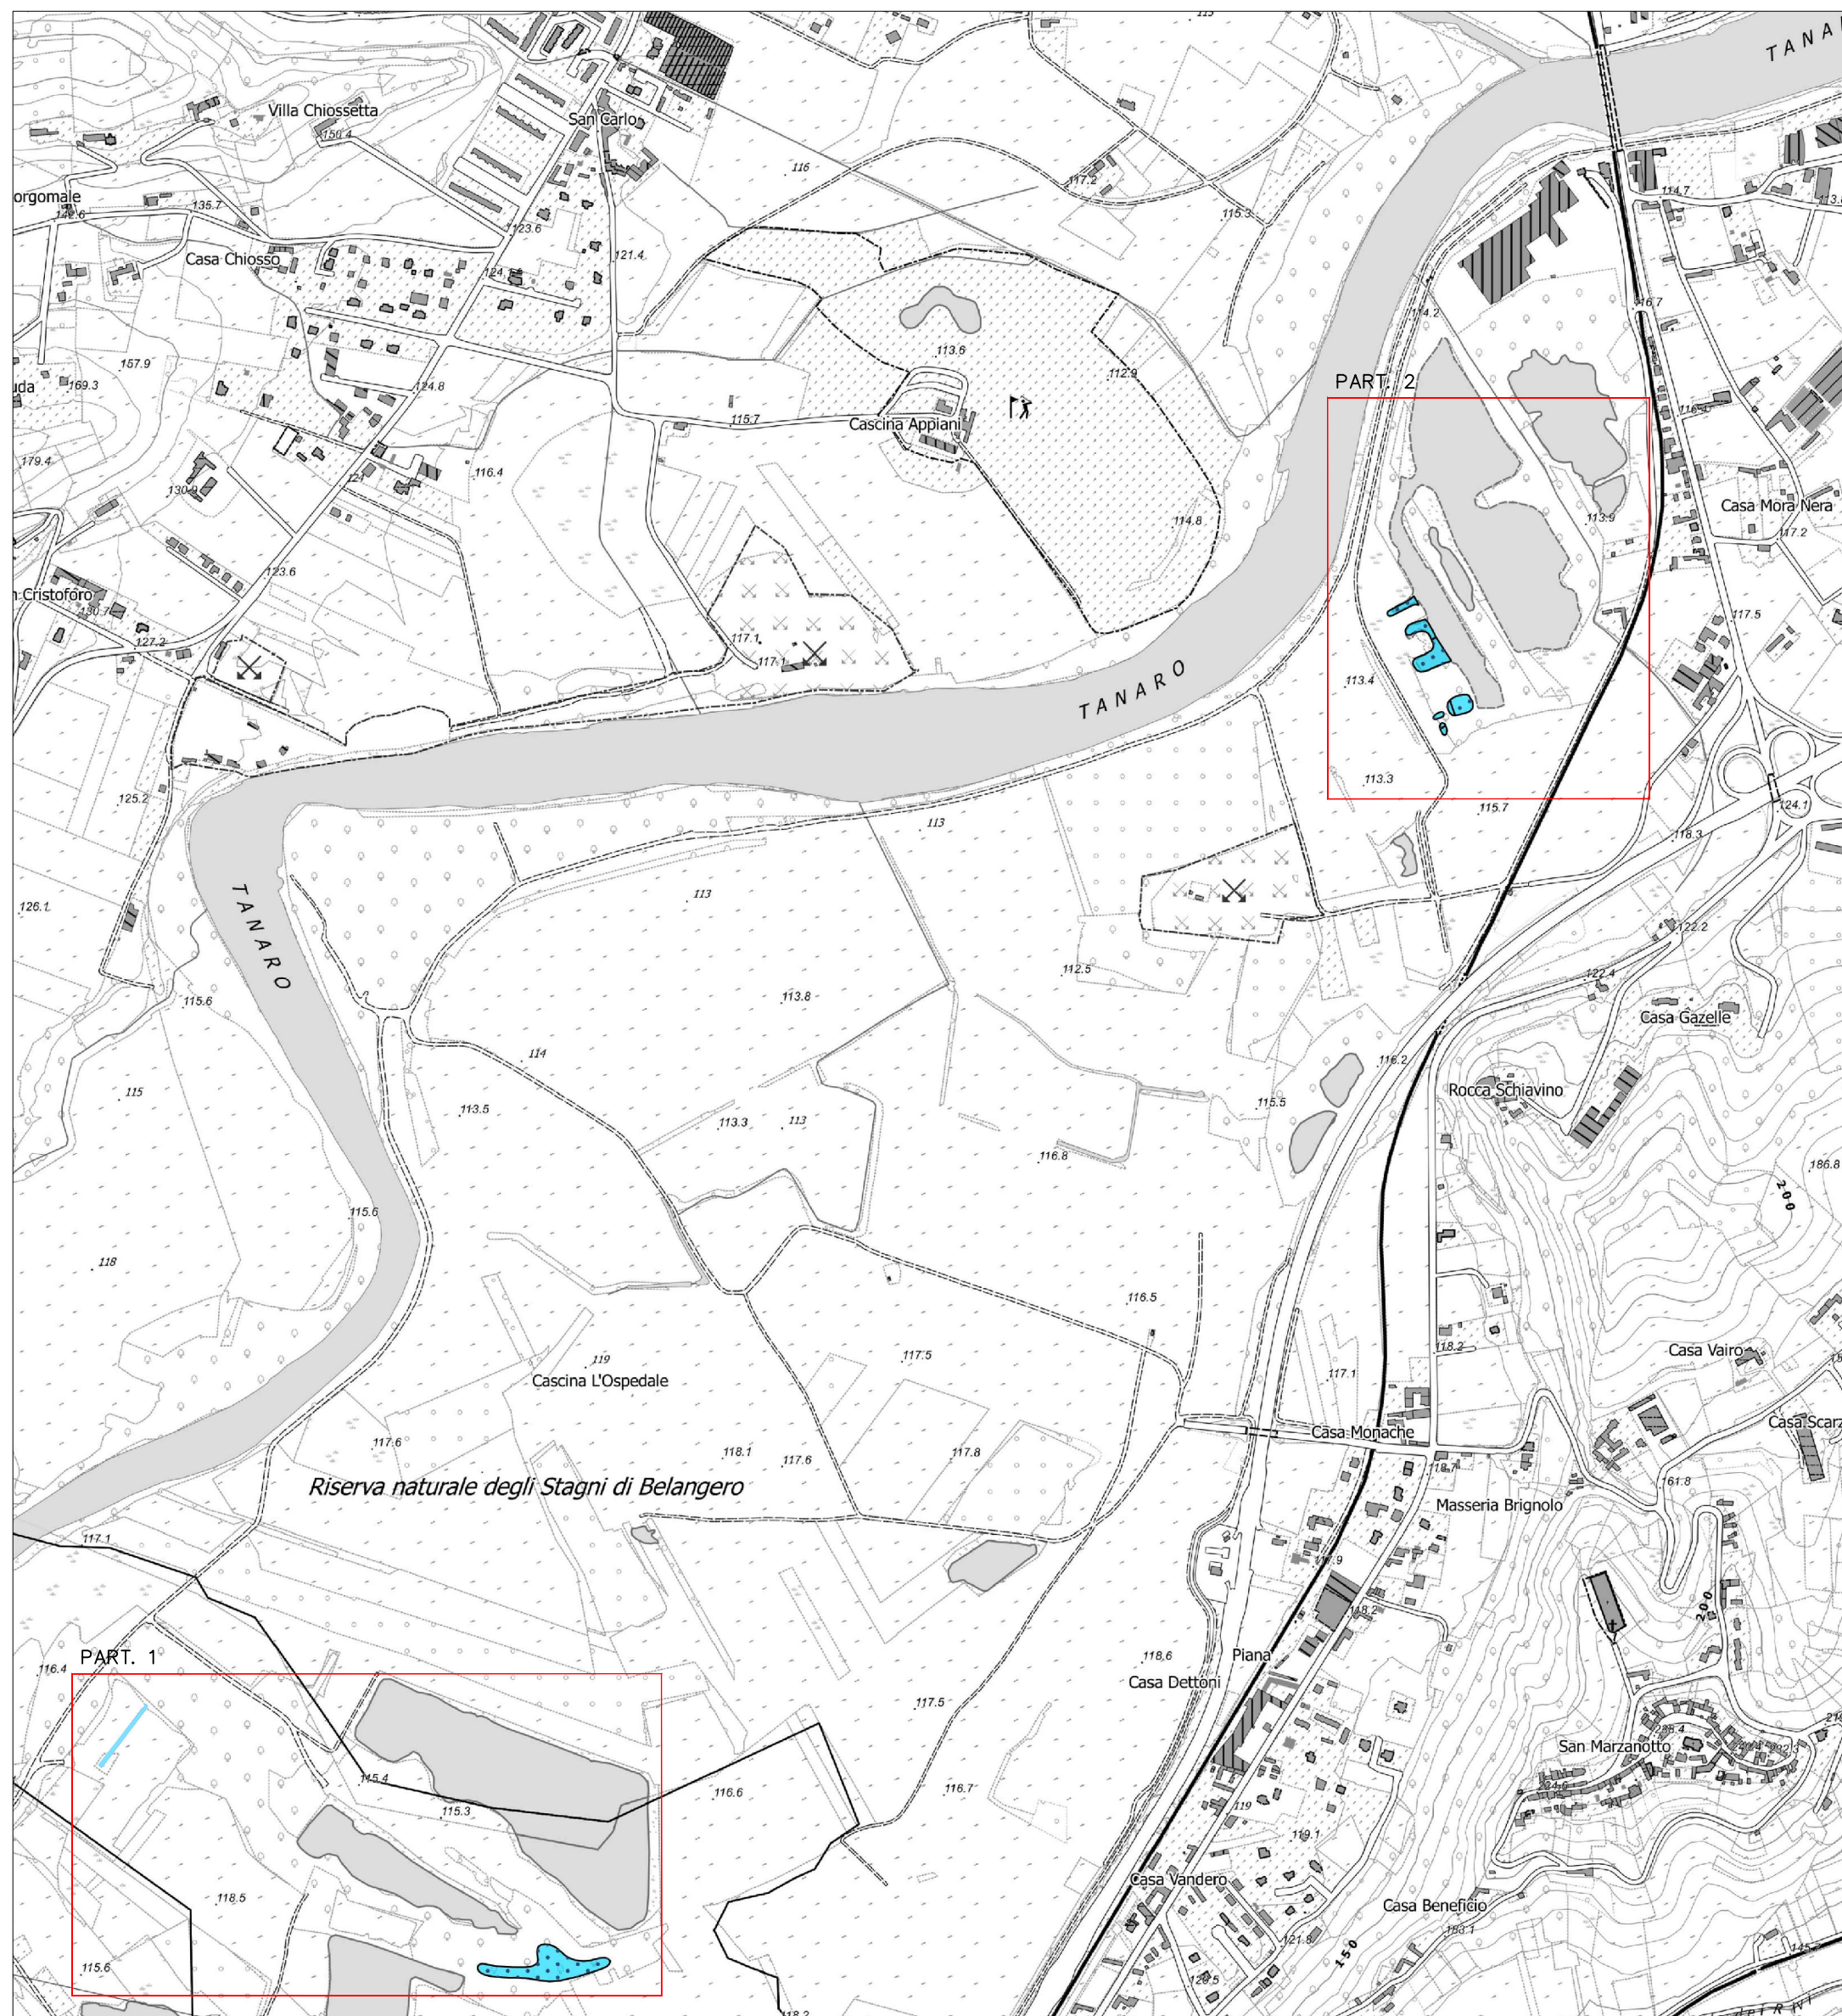

PART.2: Localizzazione interventi in area "Stagni della Bula" su base cartografica B.D.T.R.E.– scala 1: 2.500

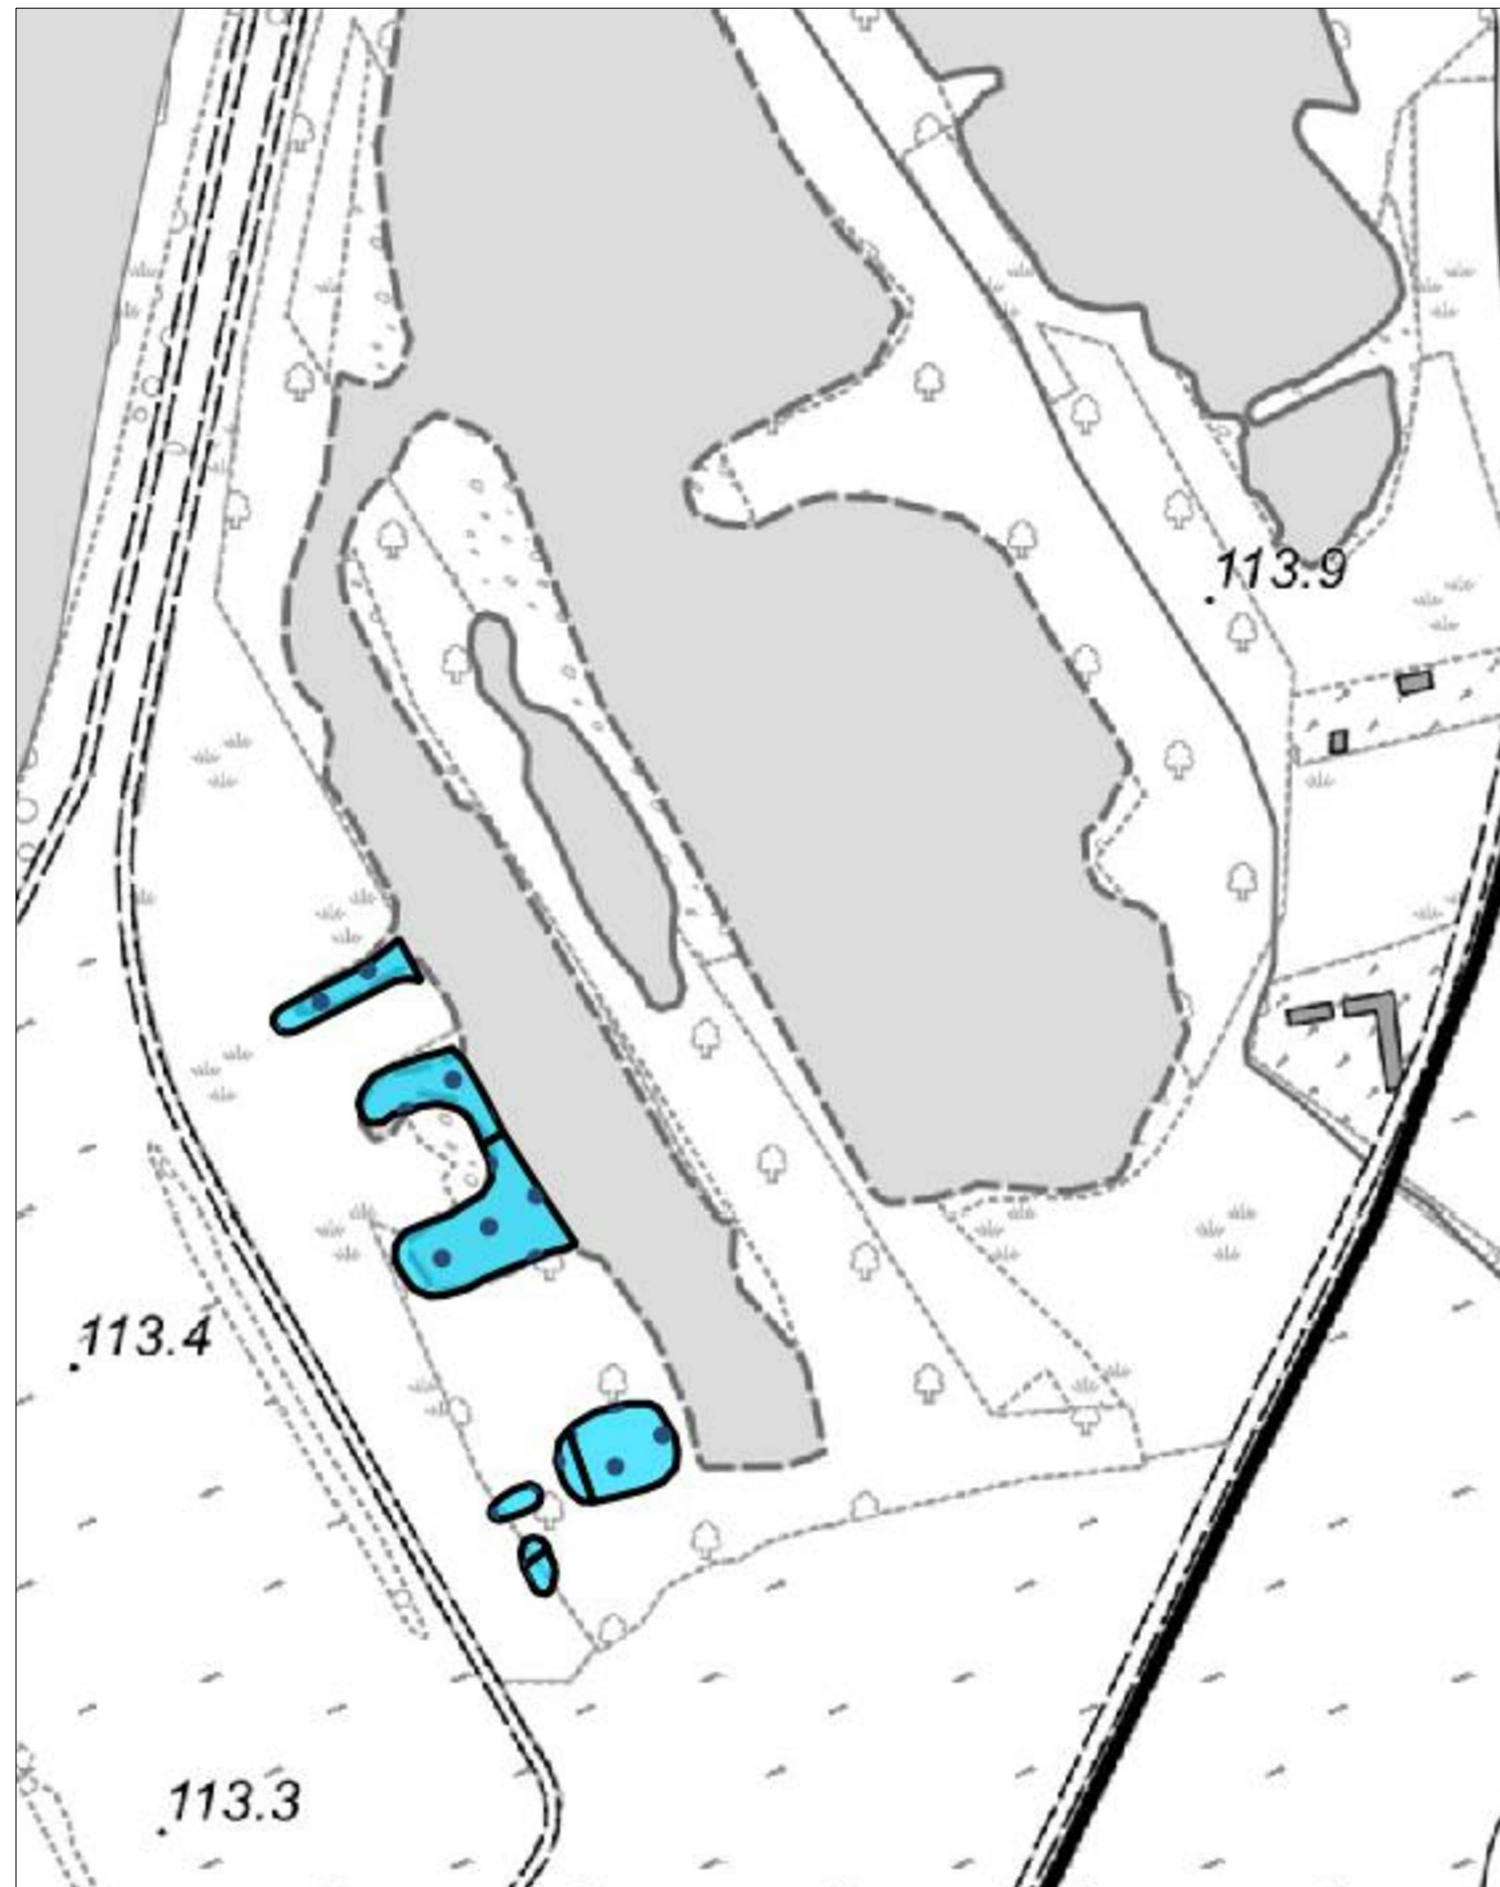

PART.1: Localizzazione interventi in area "Stagno Peschiera grande" su base cartografica B.D.T.R.E.– scala 1: 2.500

