LIFE19 NAT/IT/000883

Committente

Con il contributo dello strumento finanziario Life dell'UE

PROGETTO LIFE19 NAT/IT/000883 LIFE INSUBRICUS

"Urgent actions for long-term conservation of *Pelobate fuscus insubricus* in the distribution area"

AZIONE A4 - PIANIFICAZIONE ESECUTIVA AZIONI C4

PARCO PALEONTOLOGICO ASTIGIANO

INTERVENTI PER LA CONSERVAZIONE A LUNGO TERMINE DEL PELOBATE FOSCO INSUBRICO NEL SITO NATURA 2000 ZSC IT1170003 – STAGNI DI BELANGERO

REGIONE PIEMONTE – COMUNI DI ASTI E REVIGLIASCO D'ASTI (AT)

Co-financed by

Partners

Supporto alla progettazione

INQUADRAMENTO CATASTALE

Progettista:

ing. ACCATTINO G.
ing. geol. BIOLATTI G.
arch. DOSIO P.

STUDIO TECNICO ASSOCIATO
c.so Trapani 39 10139 TORINO tel. 011 4470700
P.I. 04664840018
E-mail:info@geostudiotorino.it

Collaborazione:

ing. G. Ferrante

dott. for. G. Stoppa

dott. for. G. Uliana

SCALA	Varie	TIPO ELABORATO	TAV	N° ELABORATO	2

Rev	data	Oggetto Rev	Redatto	Verificato	Approv.
0	giugno 2022	Progetto preliminare - definitivo			

PART. 1: Estratto mappa catastale Comune di Revigliasco d'Asti e Comune di Asti con individuazione degli interventi in progetto - scala 1: 2.000

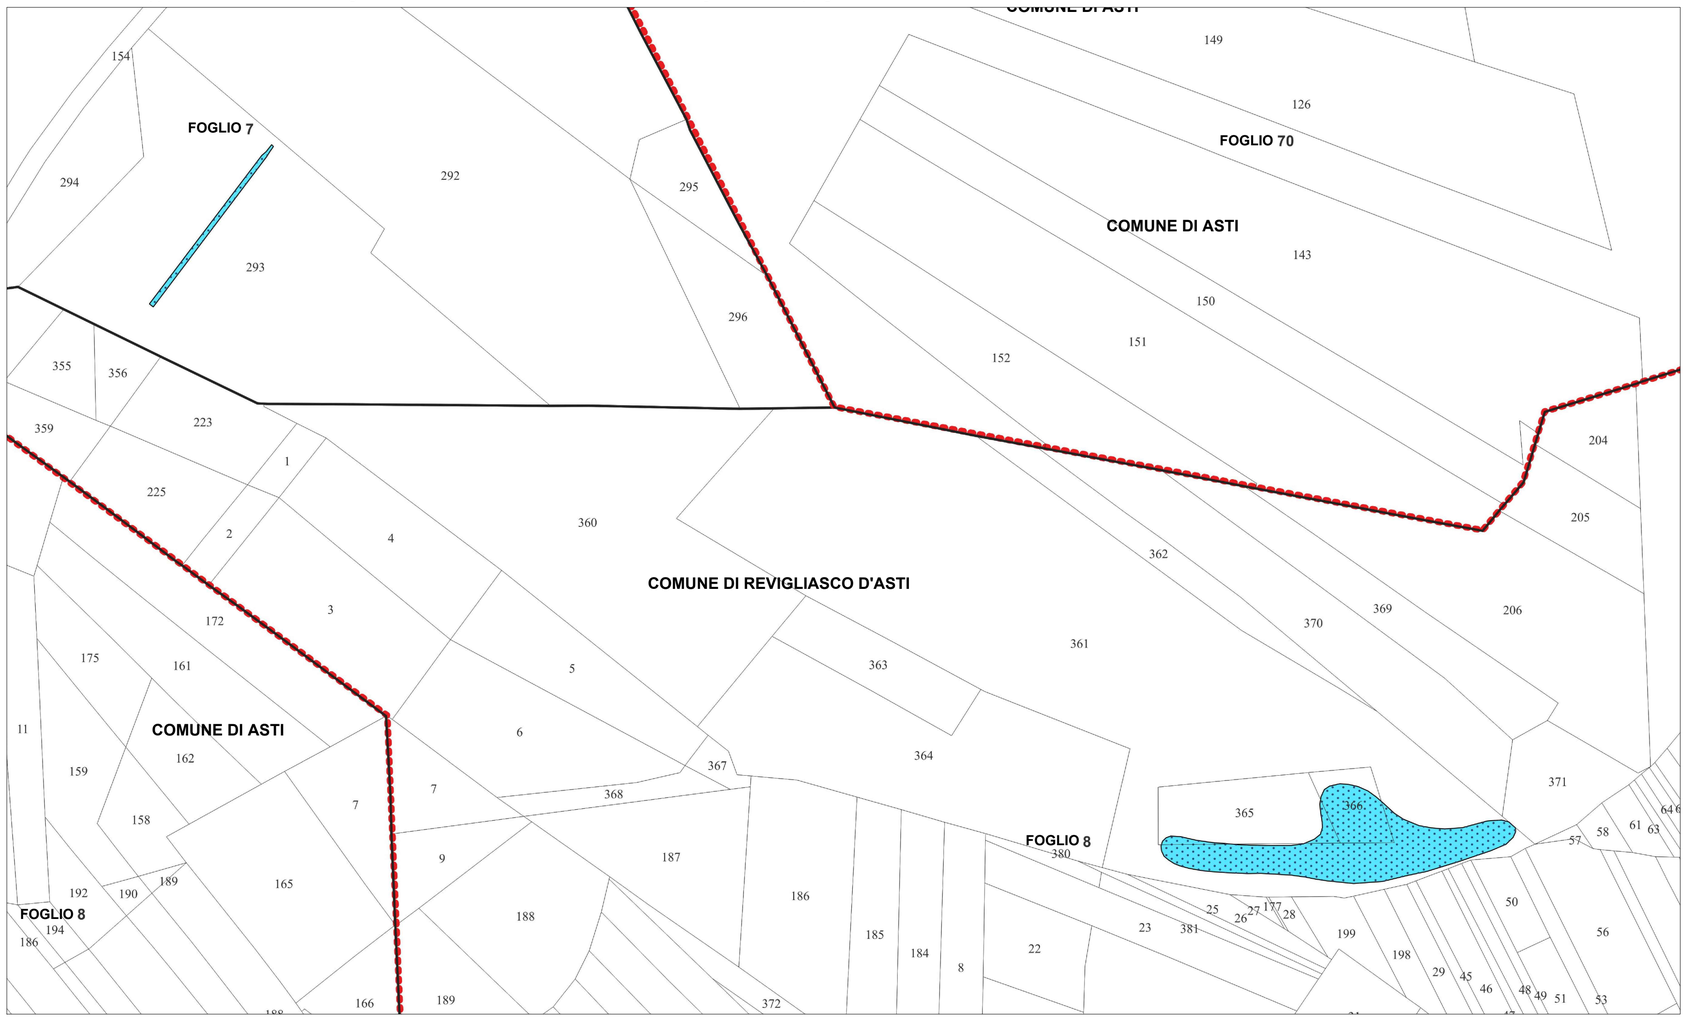

Individuazione degli interventi in progetto su base BDTre - scala 1: 10.000

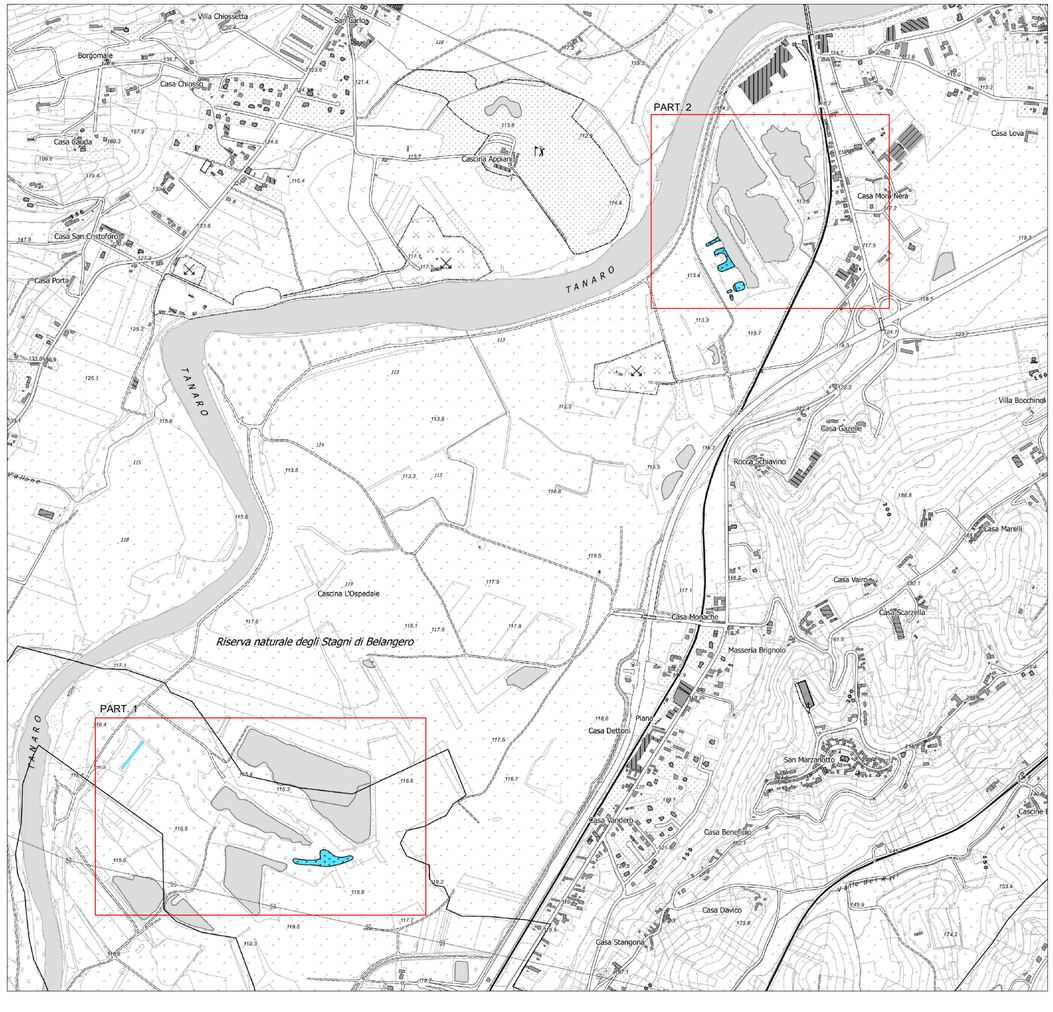

PART. 2: Estratto mappa catastale Comune di Asti con individuazione degli interventi in progetto - scala 1: 2.000