

PROGETTO LIFE19 NAT/IT/000883 LIFE INSUBRICUS

“Urgent actions for long-term conservation of *Pelobate fuscus insubricus* in the distribution area”

AZIONE A4 - PIANIFICAZIONE ESECUTIVA AZIONI C4
PARCO PALEONTOLOGICO ASTIGIANO




INTERVENTI PER LA CONSERVAZIONE A LUNGO TERMINE DEL PELOBATE FOSCO INSUBRICO
NEL SITO NATURA 2000 ZSC IT170003 – STAGNI DI BELANGERO
REGIONE PIEMONTE – COMUNI DI ASTI E REVIGLIASCO D'ASTI (AT)



BEL 20: PLANIMETRIA STATO ATTUALE, STATO DI PROGETTO E SEZIONI DI CONFRONTO

Progettista:

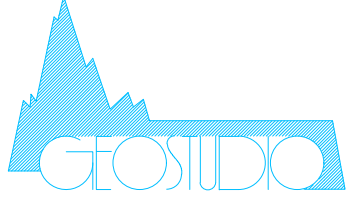

ing. ACCATTINO G.
ing. geol. BIOLATTI G.
arch. DOSIO P.

STUDIO TECNICO ASSOCIATO
c.so Trapani 39 10139 TORINO (AI) 011 4470700
P.I. 04544540016
E-mail: info@giosudiofor.it


Collaborazione:

ing. G. Ferrante
dott. for. G. Stoppa
dott. for. G. Uliana


SCALA	Varie	TIPO ELABORATO	TAV	N° ELABORATO	3
-------	-------	----------------	-----	--------------	---

Rev	data	Oggetto Rev	Redatto	Verificato	Approv.
0	giugno 2022	Progetto preliminare - definitivo			


-  PROFILO STATO ATTUALE
-  PROFILO STATO DI PROGETTO

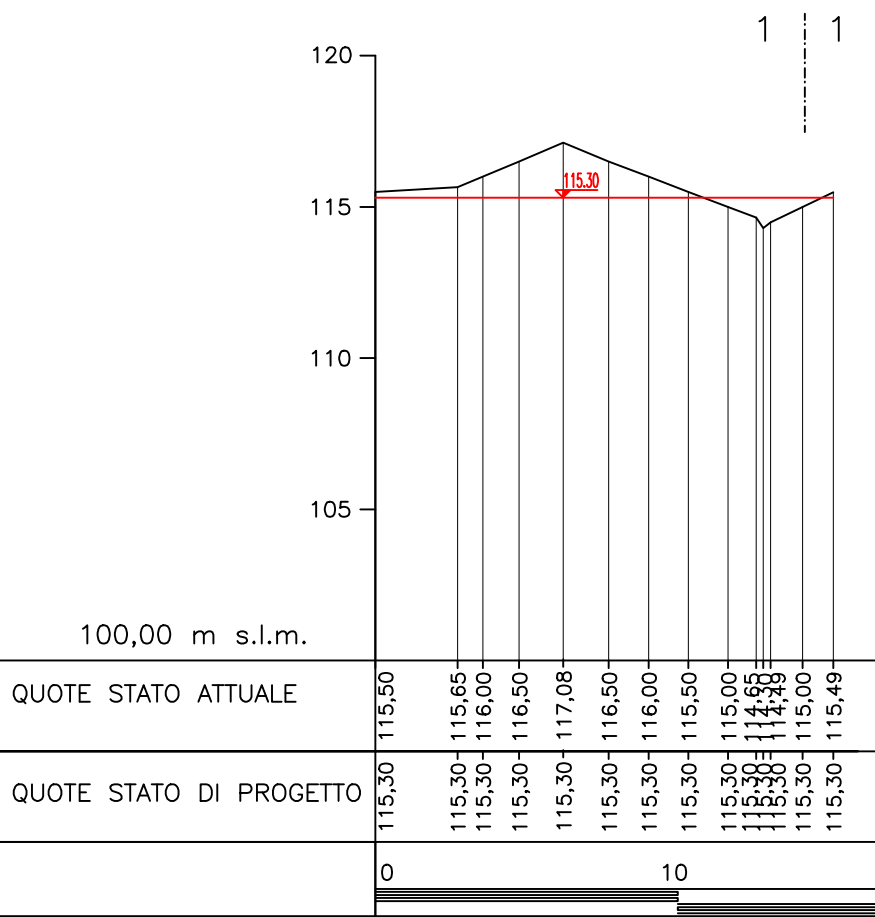


BEL20: SEZIONE 2–2

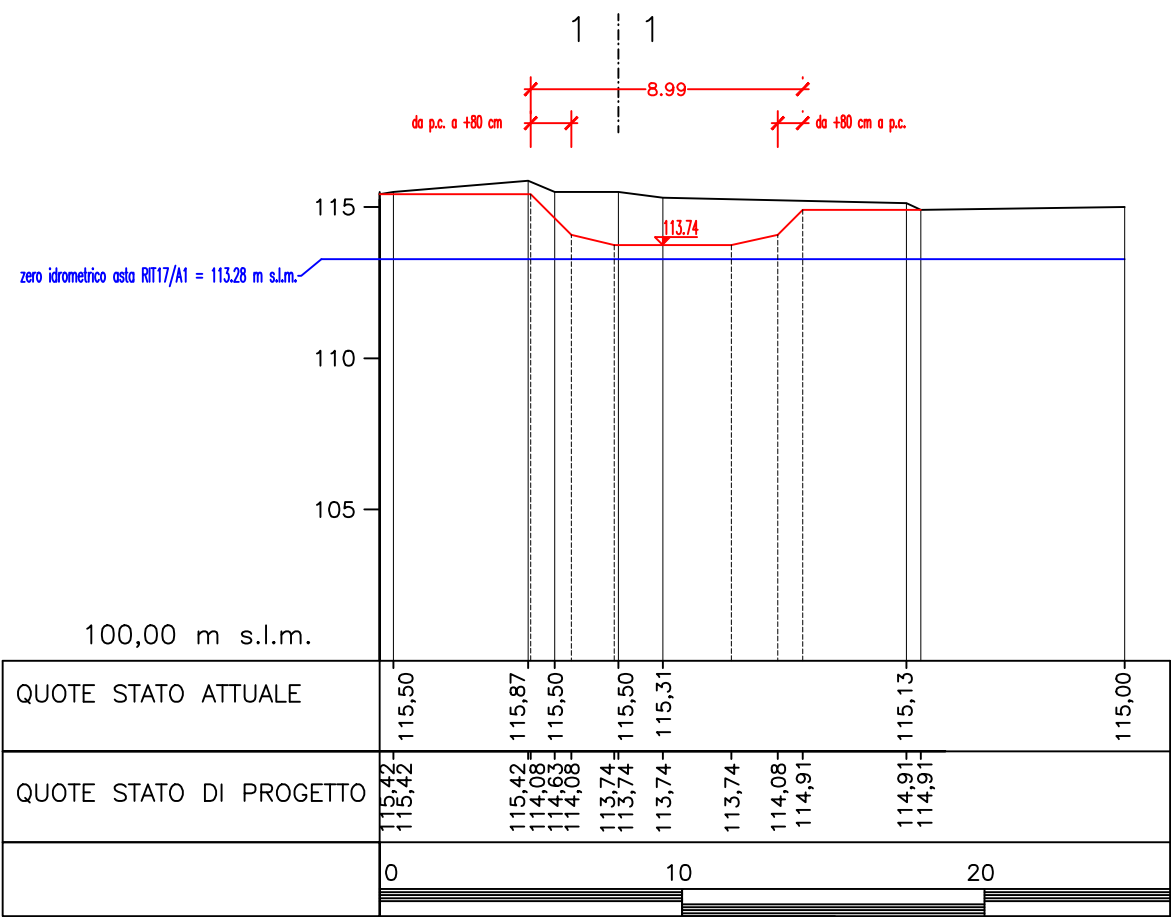


BEL20: SEZIONE 3–3

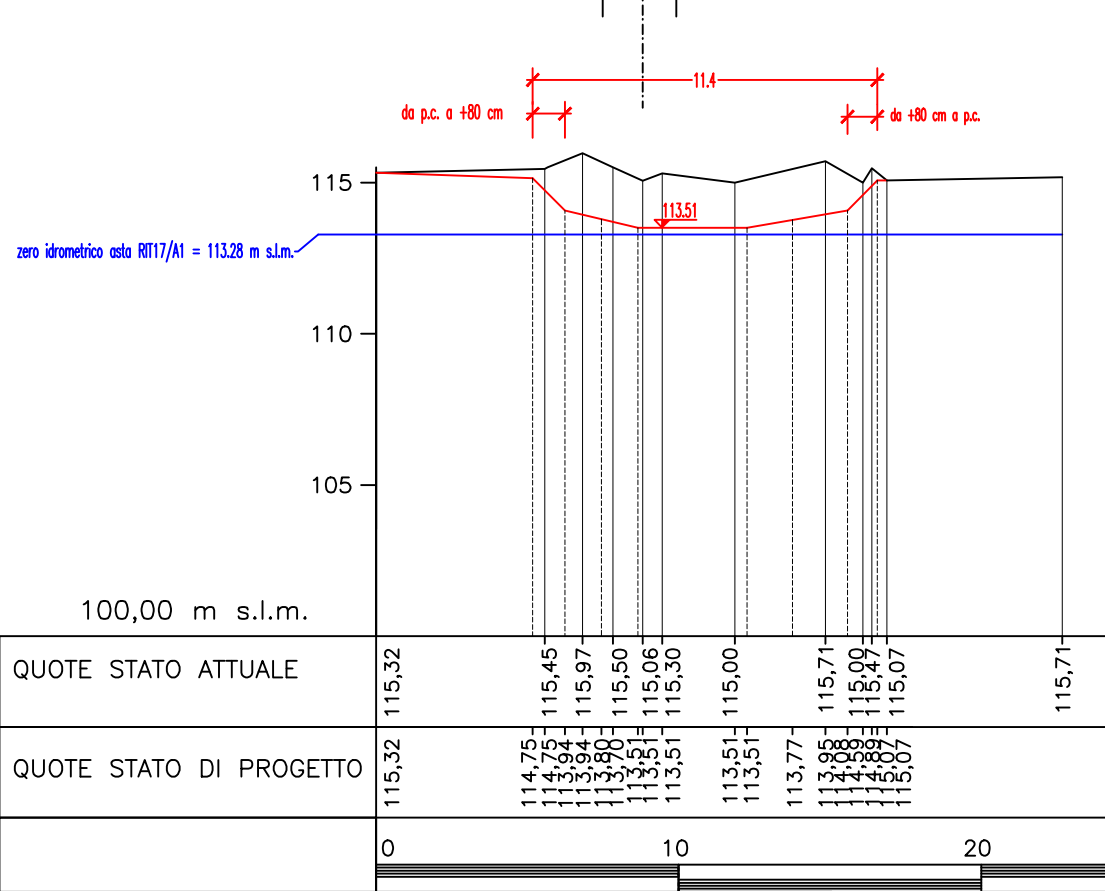


BEL20: SEZIONE 4–4

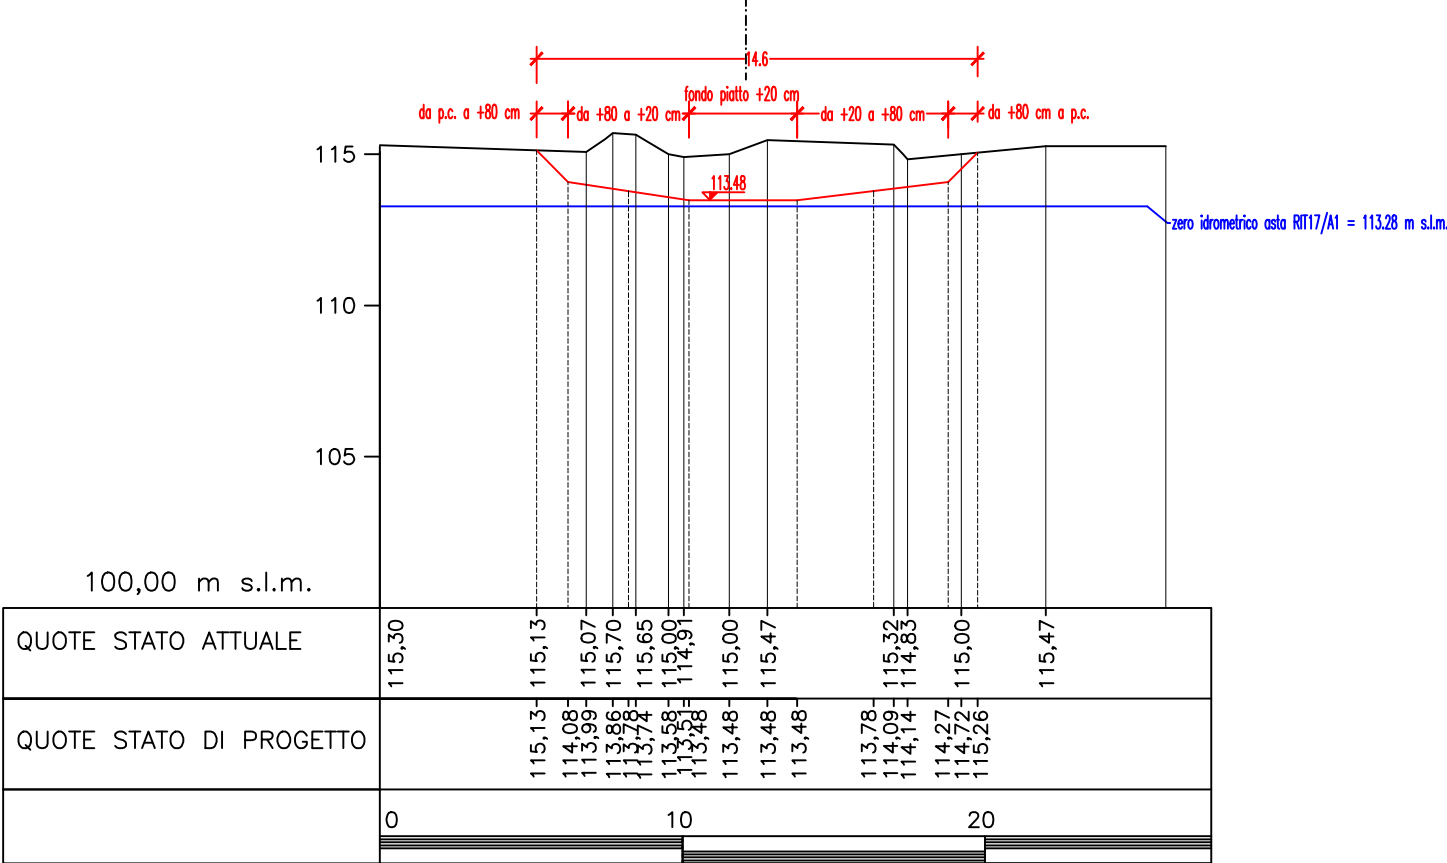

BEL20: SEZIONE 5–5

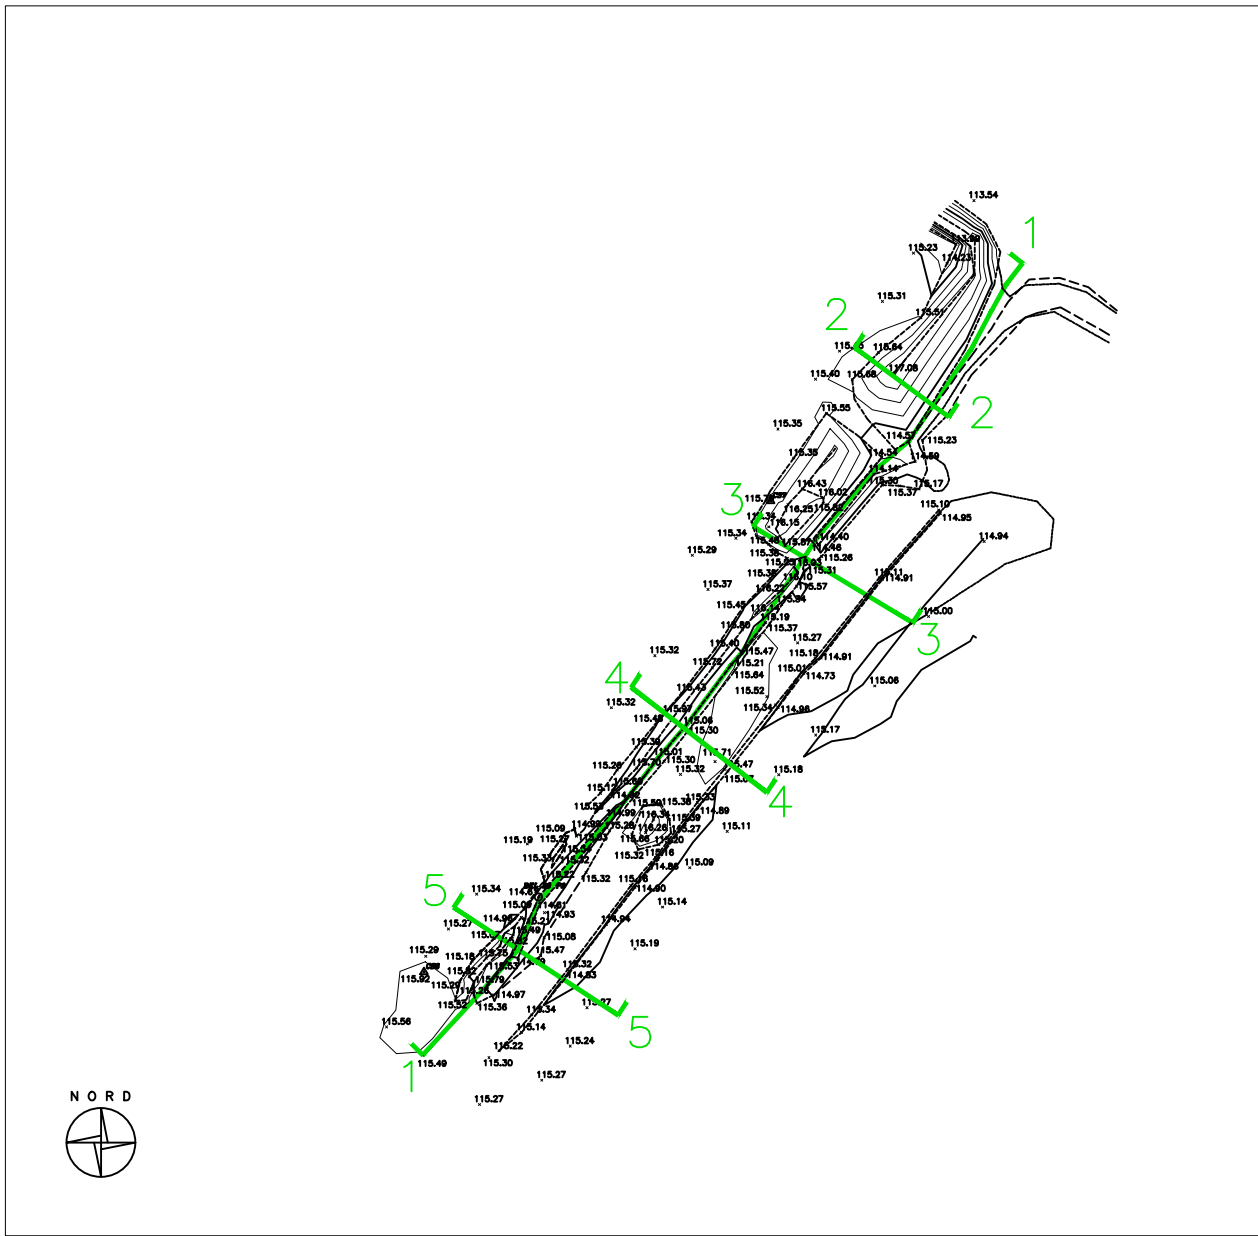


BEL 20: STATO ATTUALE - Scala 1: 1.000

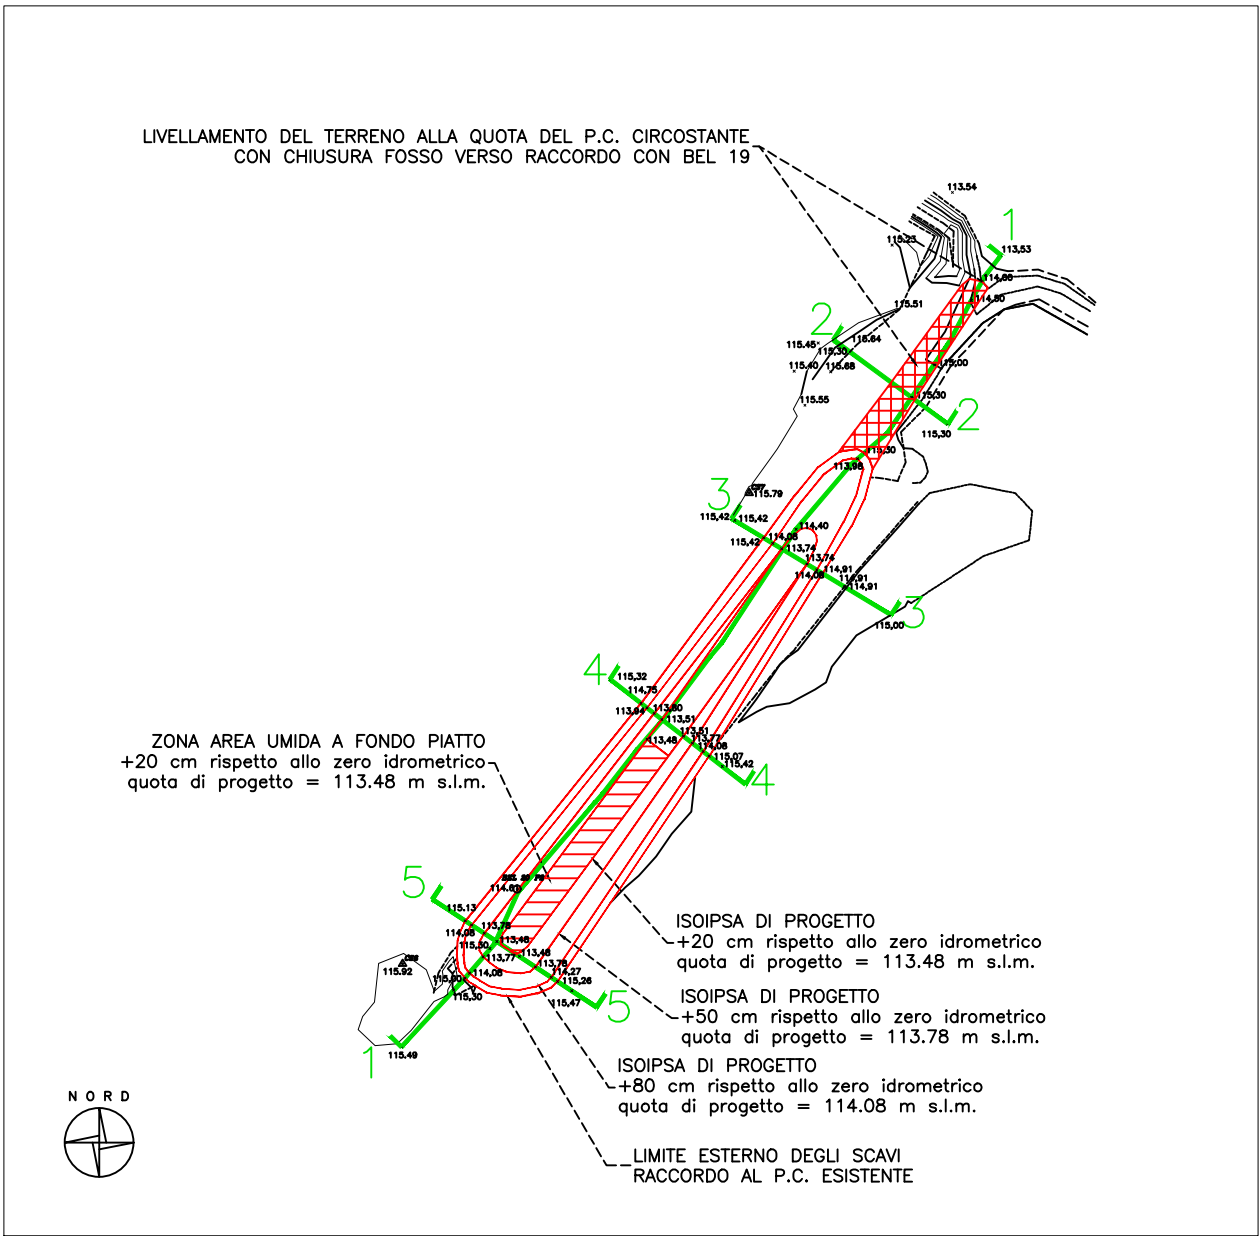

BEL 20: STATO DI PROGETTO - Scala 1: 1.000

BEL 20: SEZIONI DI CONFRONTO - Scala 1: 200

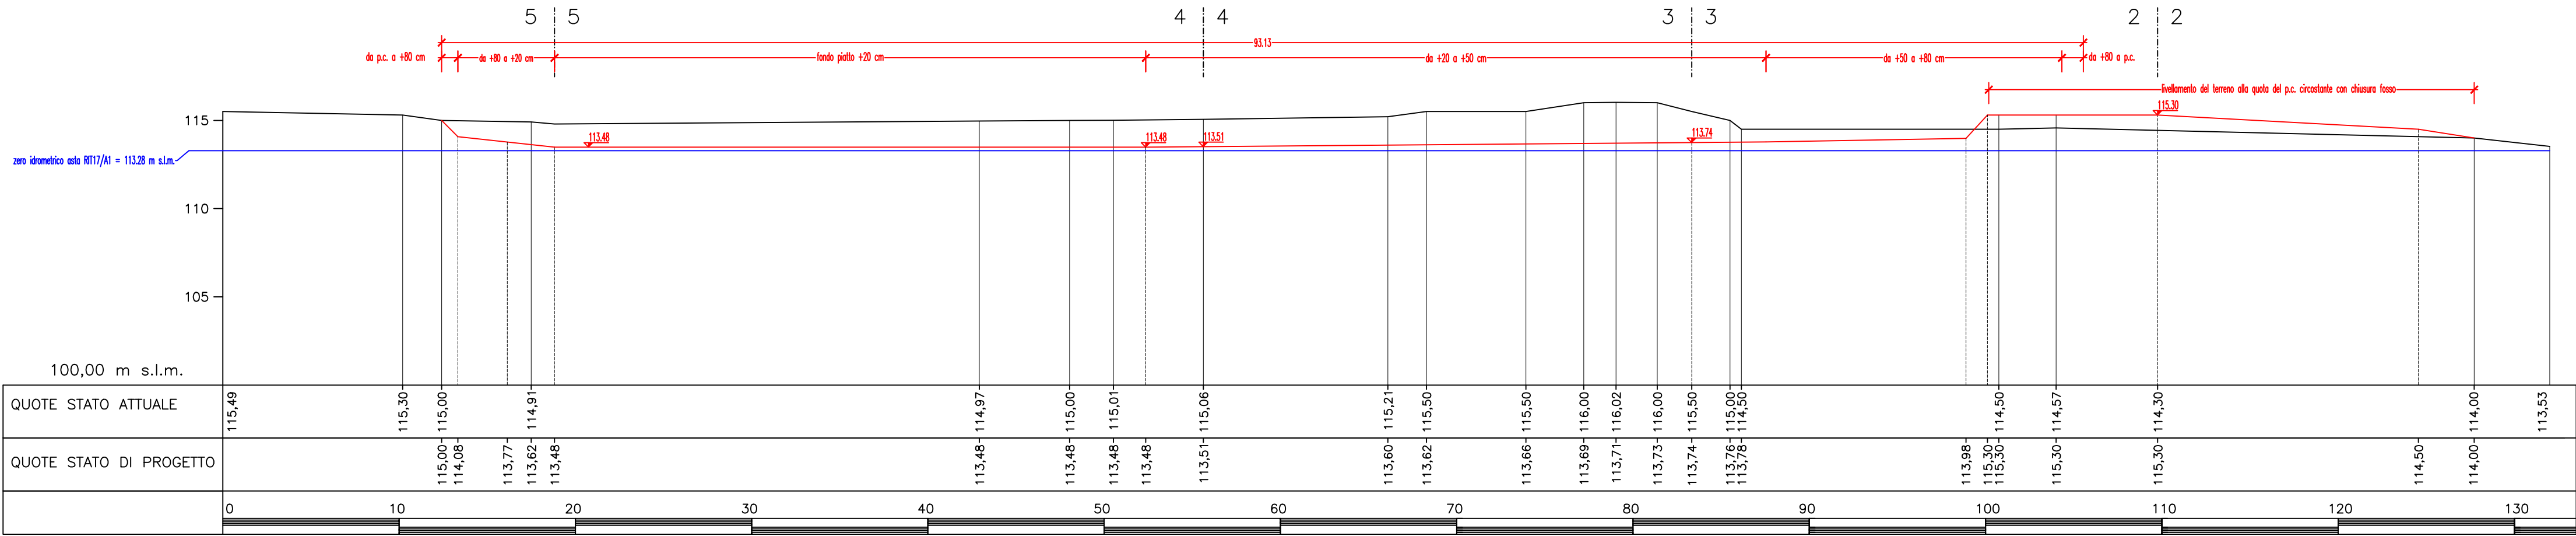

BEL20: SEZIONE 1–1