

PROGETTO LIFE19 NAT/IT/000883 LIFE INSUBRICUS

“Urgent actions for long-term conservation of *Pelobate fuscus insubricus* in the distribution area”

AZIONE A4 - PIANIFICAZIONE ESECUTIVA AZIONI C4
PARCO PALEONTOLOGICO ASTIGIANO




INTERVENTI PER LA CONSERVAZIONE A LUNGO TERMINE DEL PELOBATE FOSCO INSUBRICO
NEL SITO NATURA 2000 ZSC IT1170003 – STAGNI DI BELANGERO
REGIONE PIEMONTE – COMUNI DI ASTI E REVELIASCO D'ASTI (AT)

Co-financed by Partners Supporto alla progettazione



BEL 43A - BEL44: PLANIMETRIA STATO ATTUALE, STATO DI PROGETTO E SEZIONI DI CONFRONTO

Progettista:

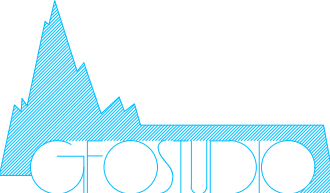

ing. ACCATTINO G.
ing. geol. BIALATTI G.
arch. DOSIO P.


STUDIO TECNICO ASSOCIATO
c.so Trapani 39 10139 TORINO tel. 011 4470700
P.I. 0464540016
E-mail: info@geostudio torino.it

Collaborazione:


ing. G. Ferrante
dott. for. G. Stoppa
dott. for. G. Uliana

SCALA	Varie	TIPO ELABORATO	TAV	N° ELABORATO	5
Rev	data	Oggetto Rev	Redatto	Verificato	Approv.
0	giugno 2022	Progetto preliminare - definitivo			

- PROFILO STATO ATTUALE
- PROFILO STATO DI PROGETTO

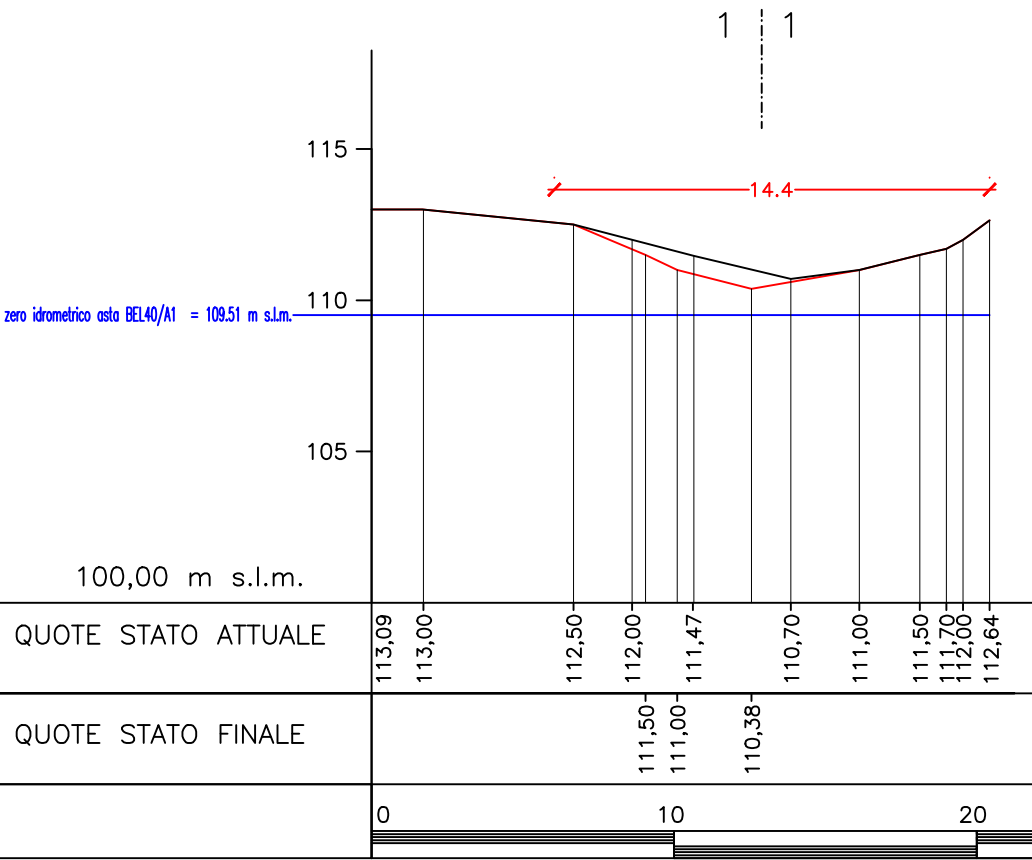


BEL44: SEZIONE 3–3

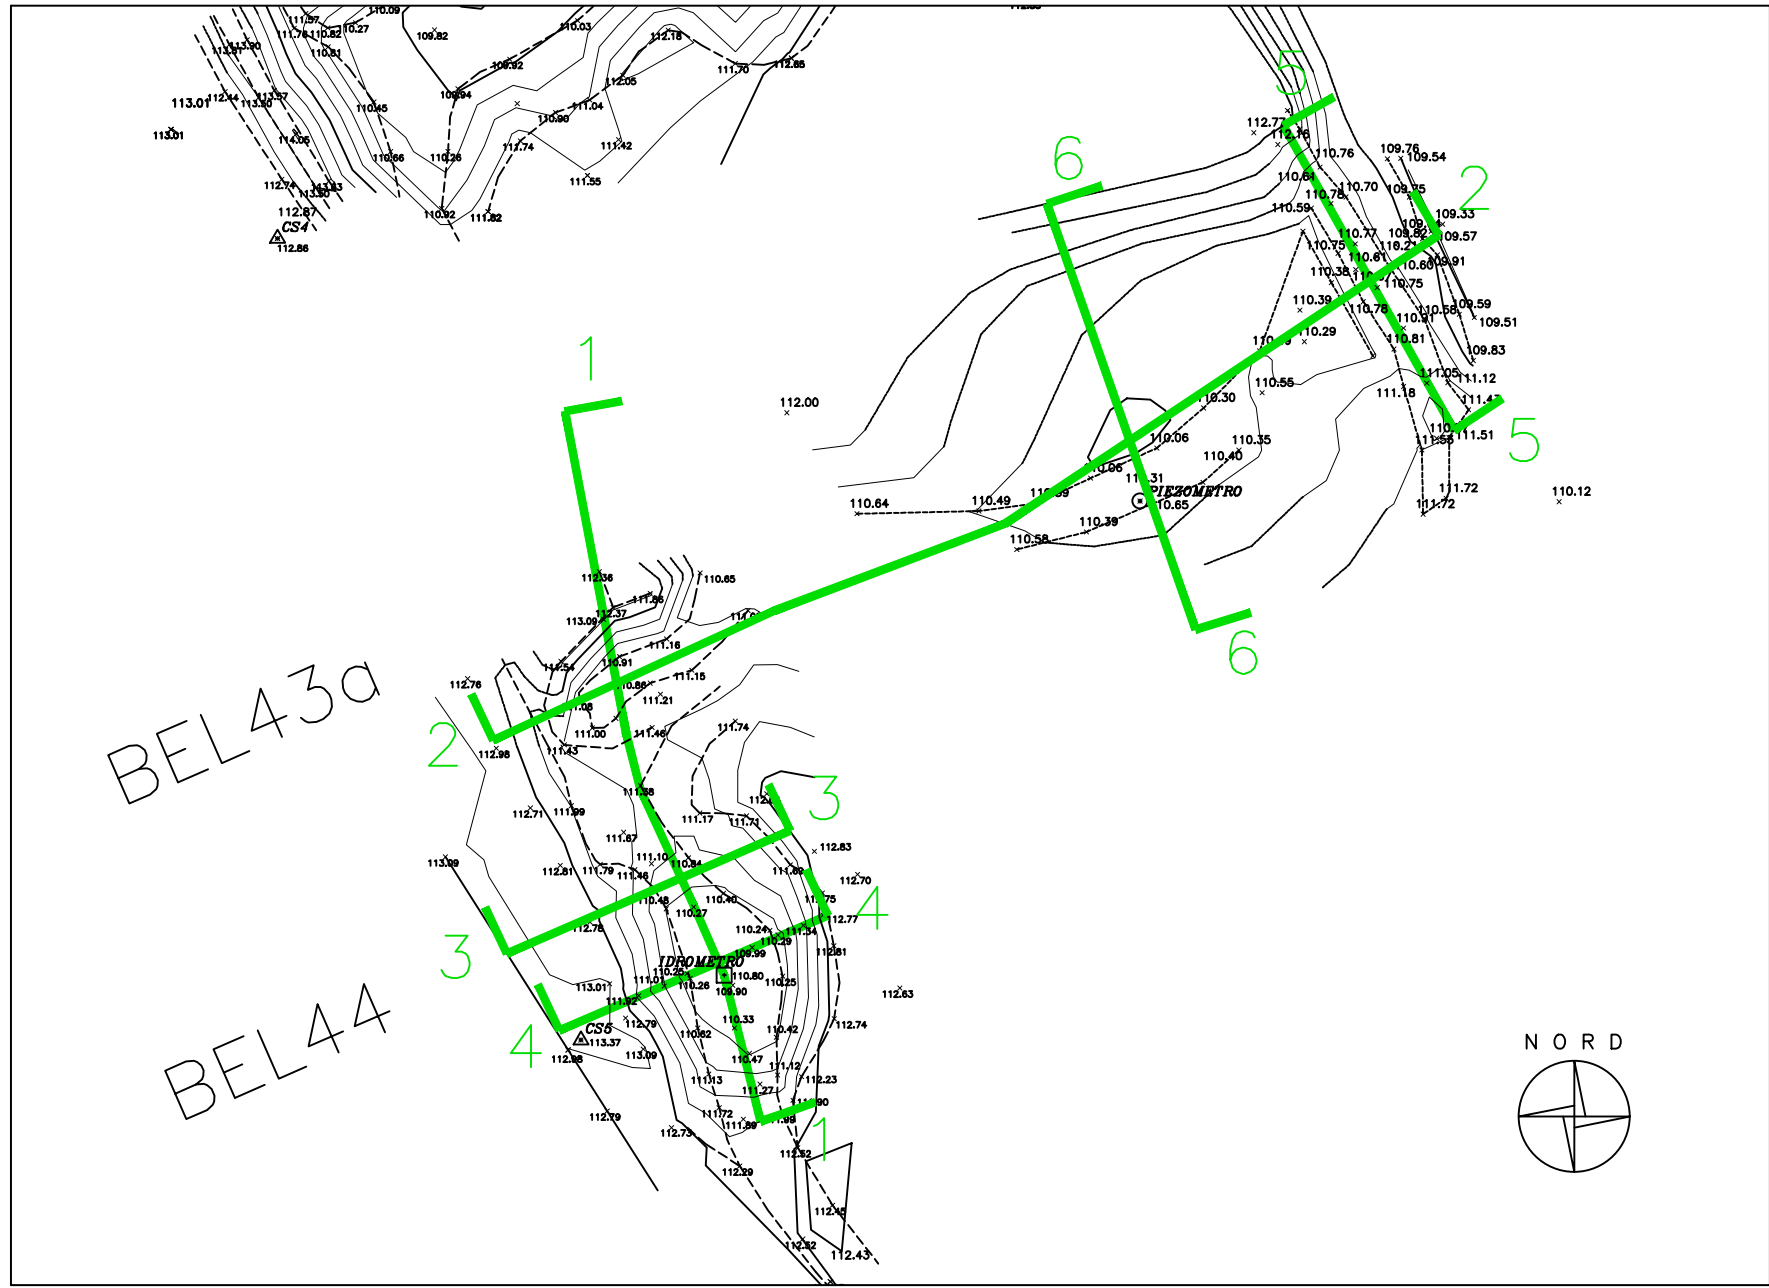


BEL 43a BEL 44: STATO ATTUALE - Scala 1: 500


BEL 43a BEL44: SEZIONI DI CONFRONTO - Scala 1: 200

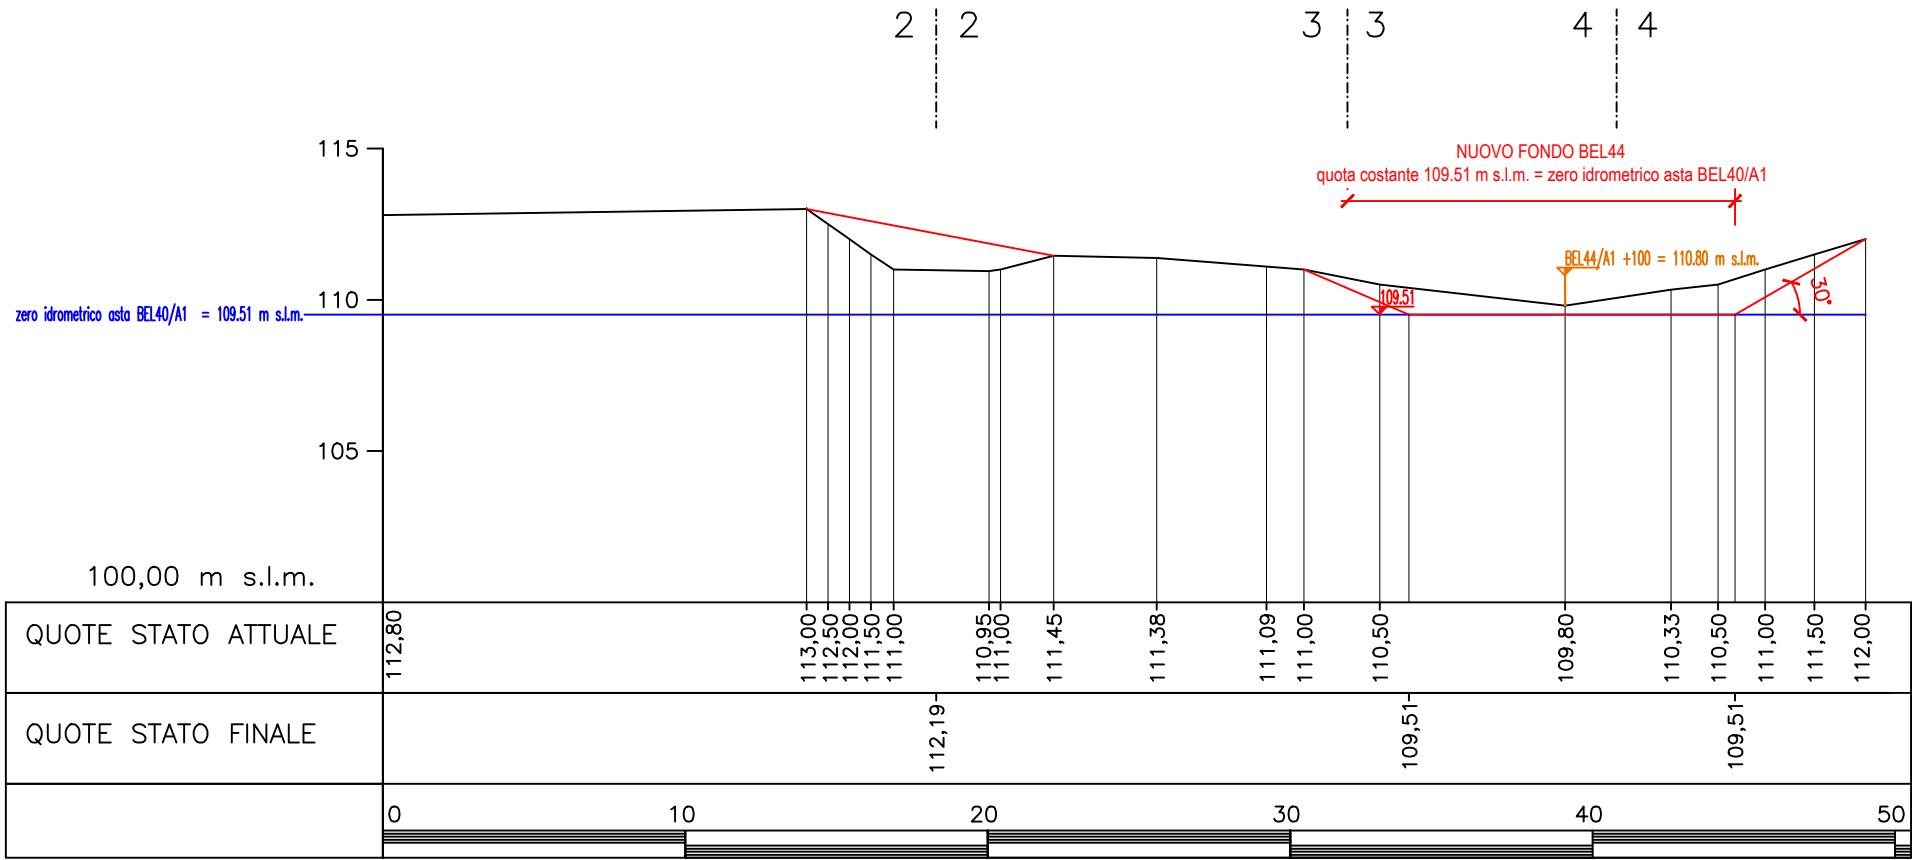


BEL44: SEZIONE 1–1

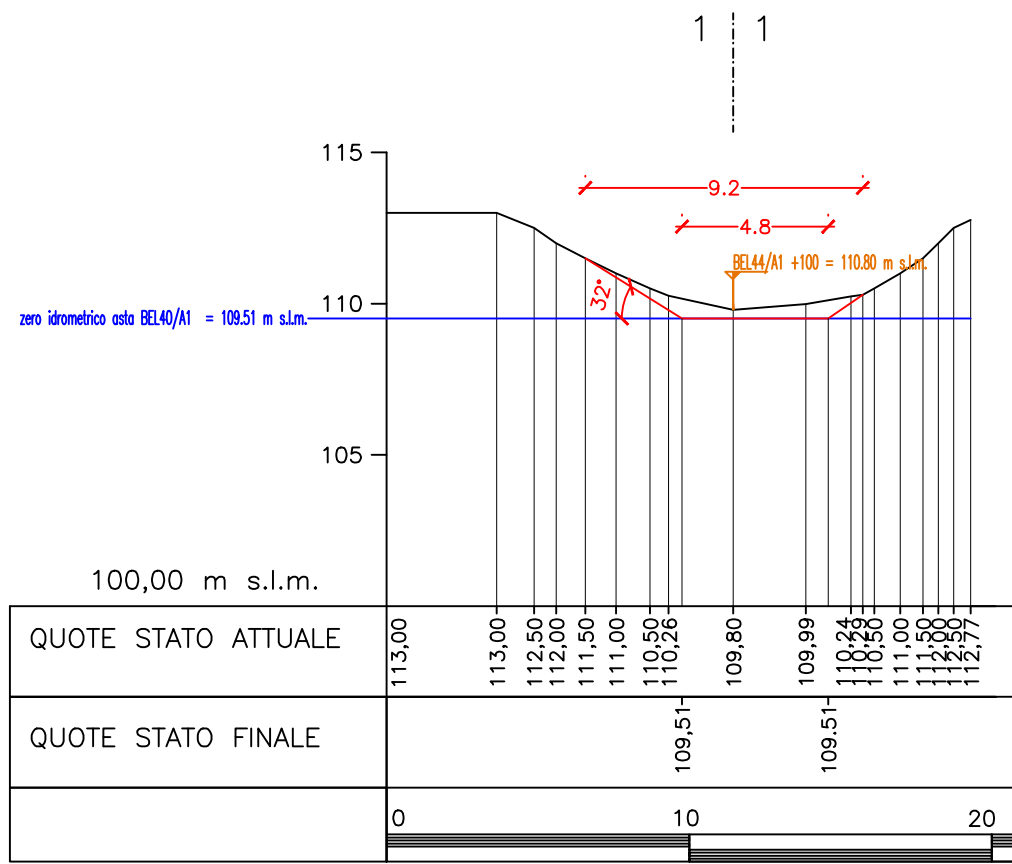


BEL44: SEZIONE 4–4

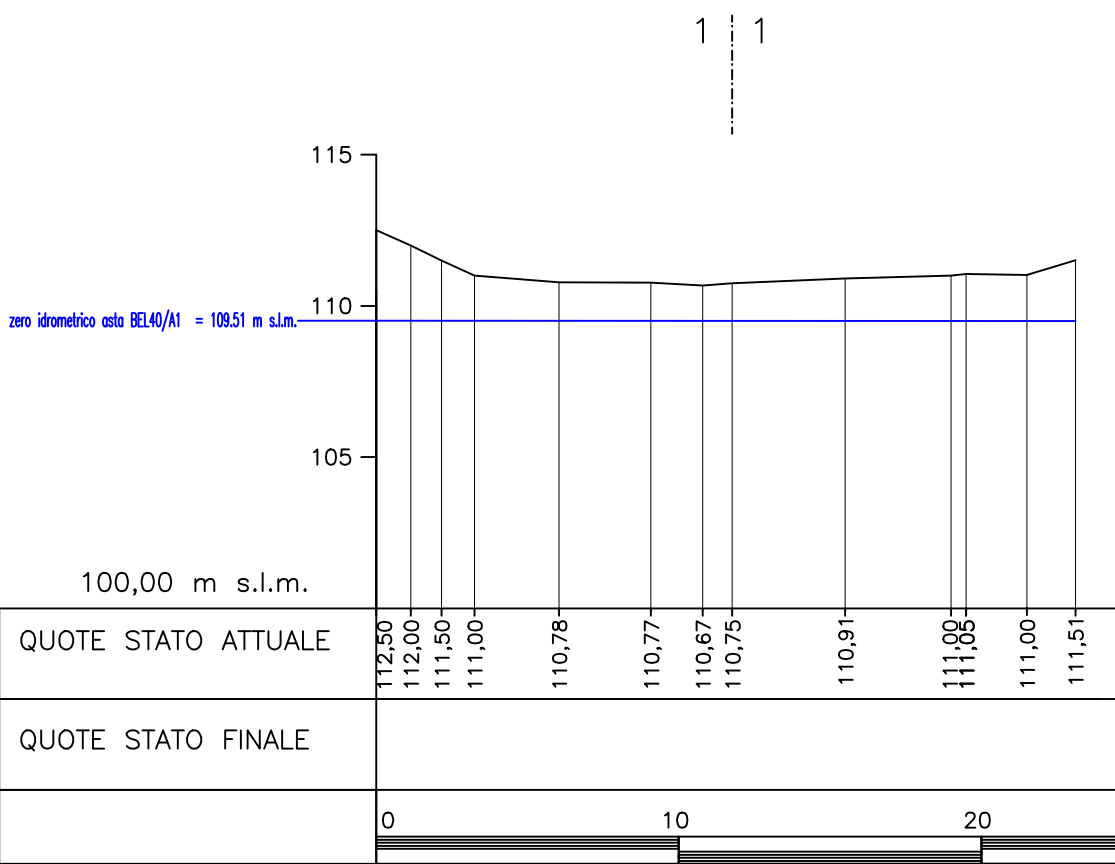


BEL43A: SEZIONE 5–5

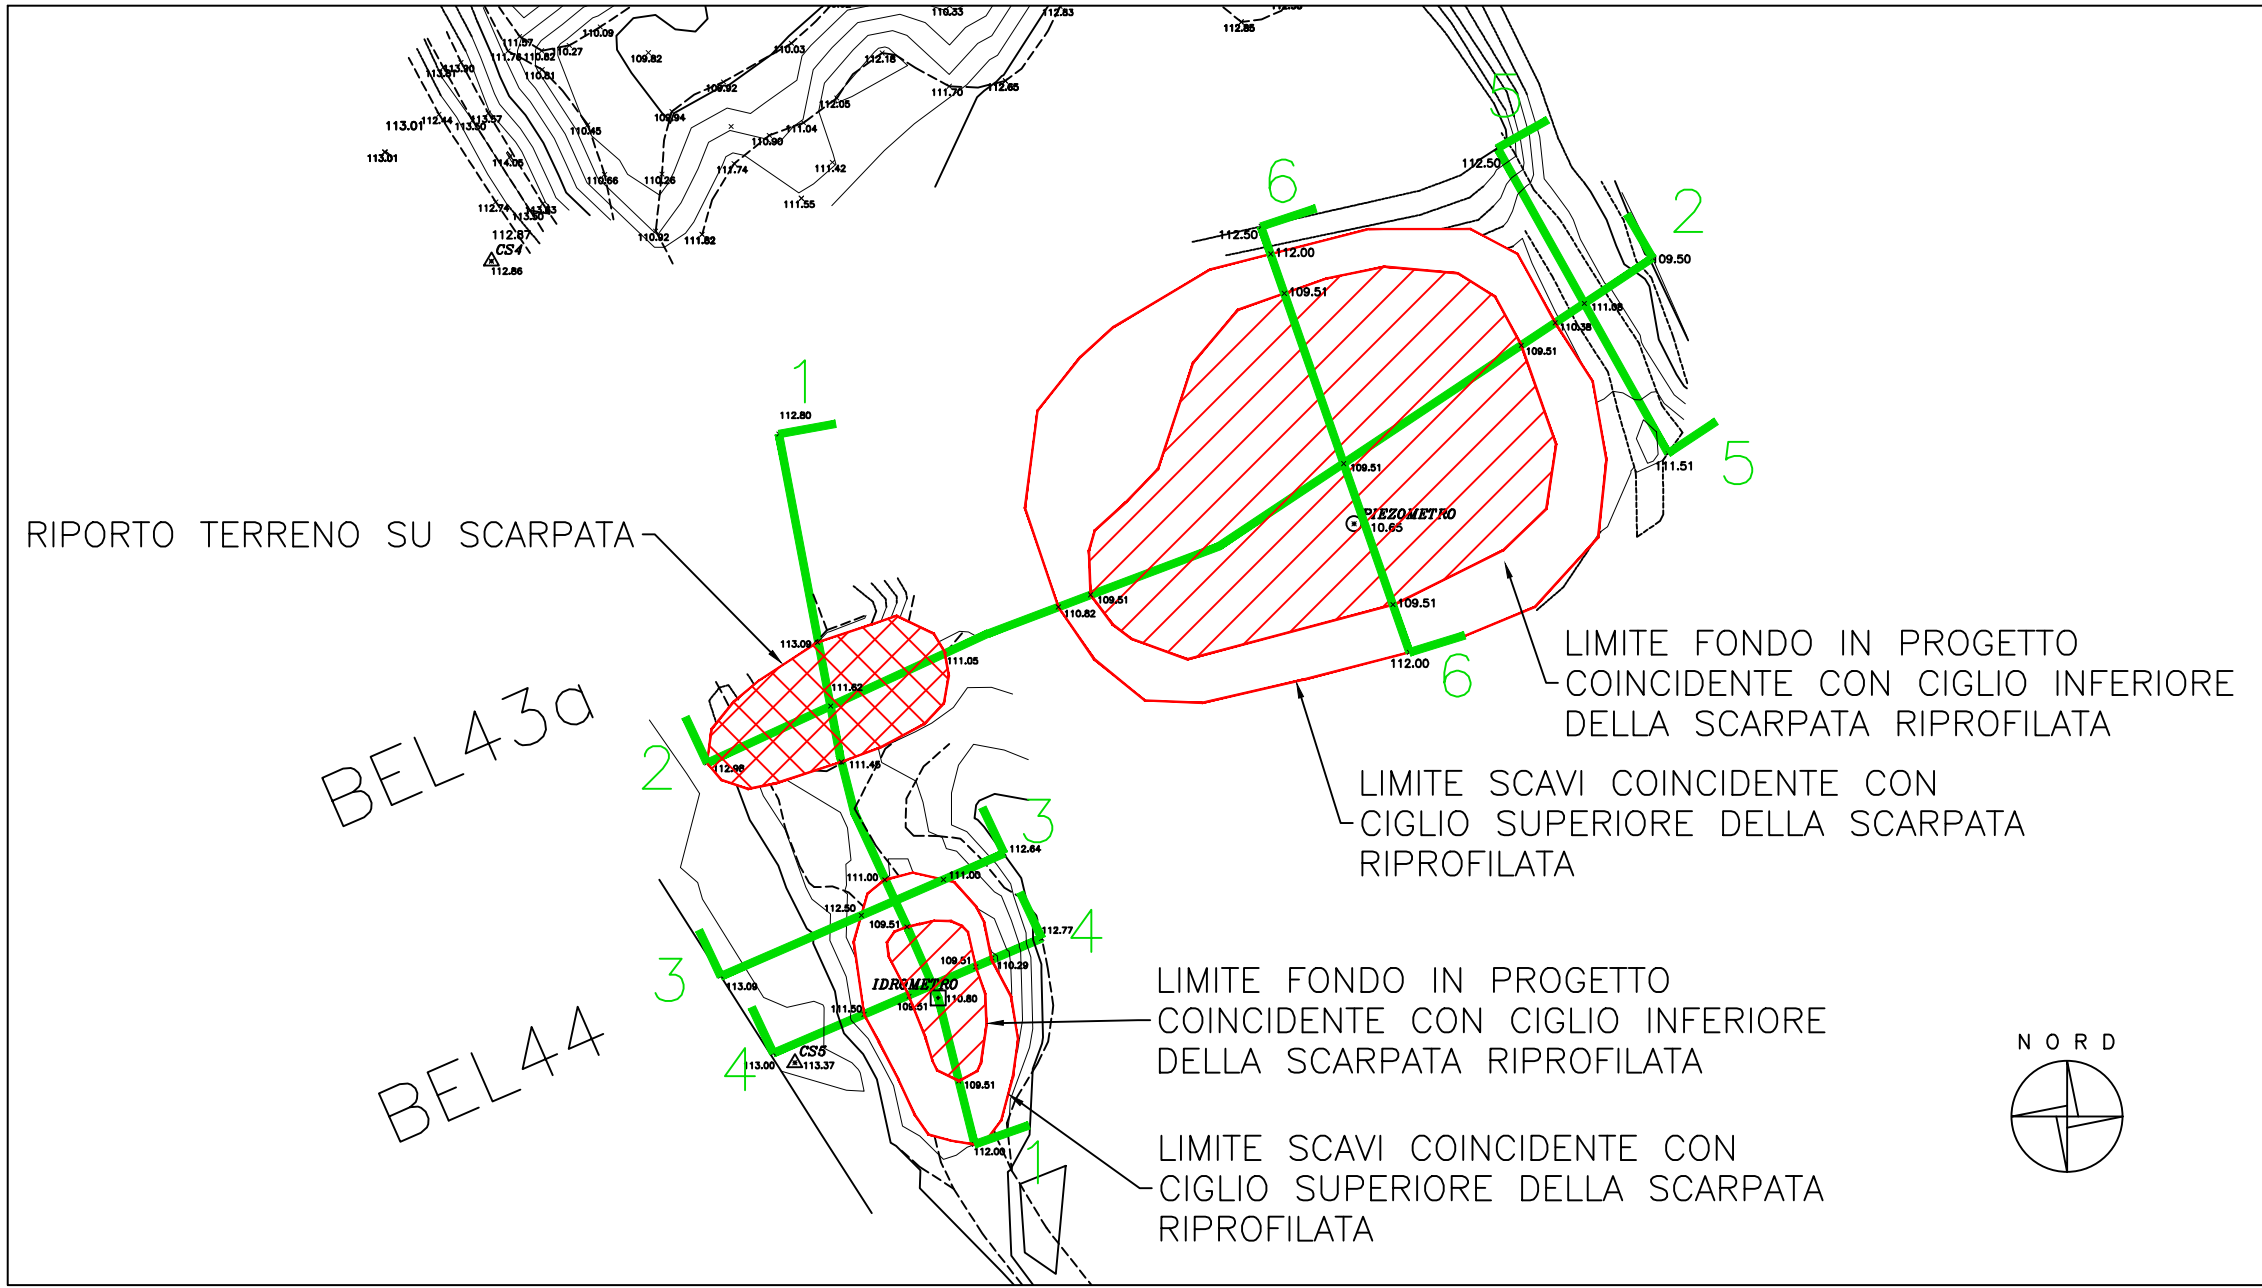

BEL 43a BEL 44: STATO DI PROGETTO - Scala 1: 500

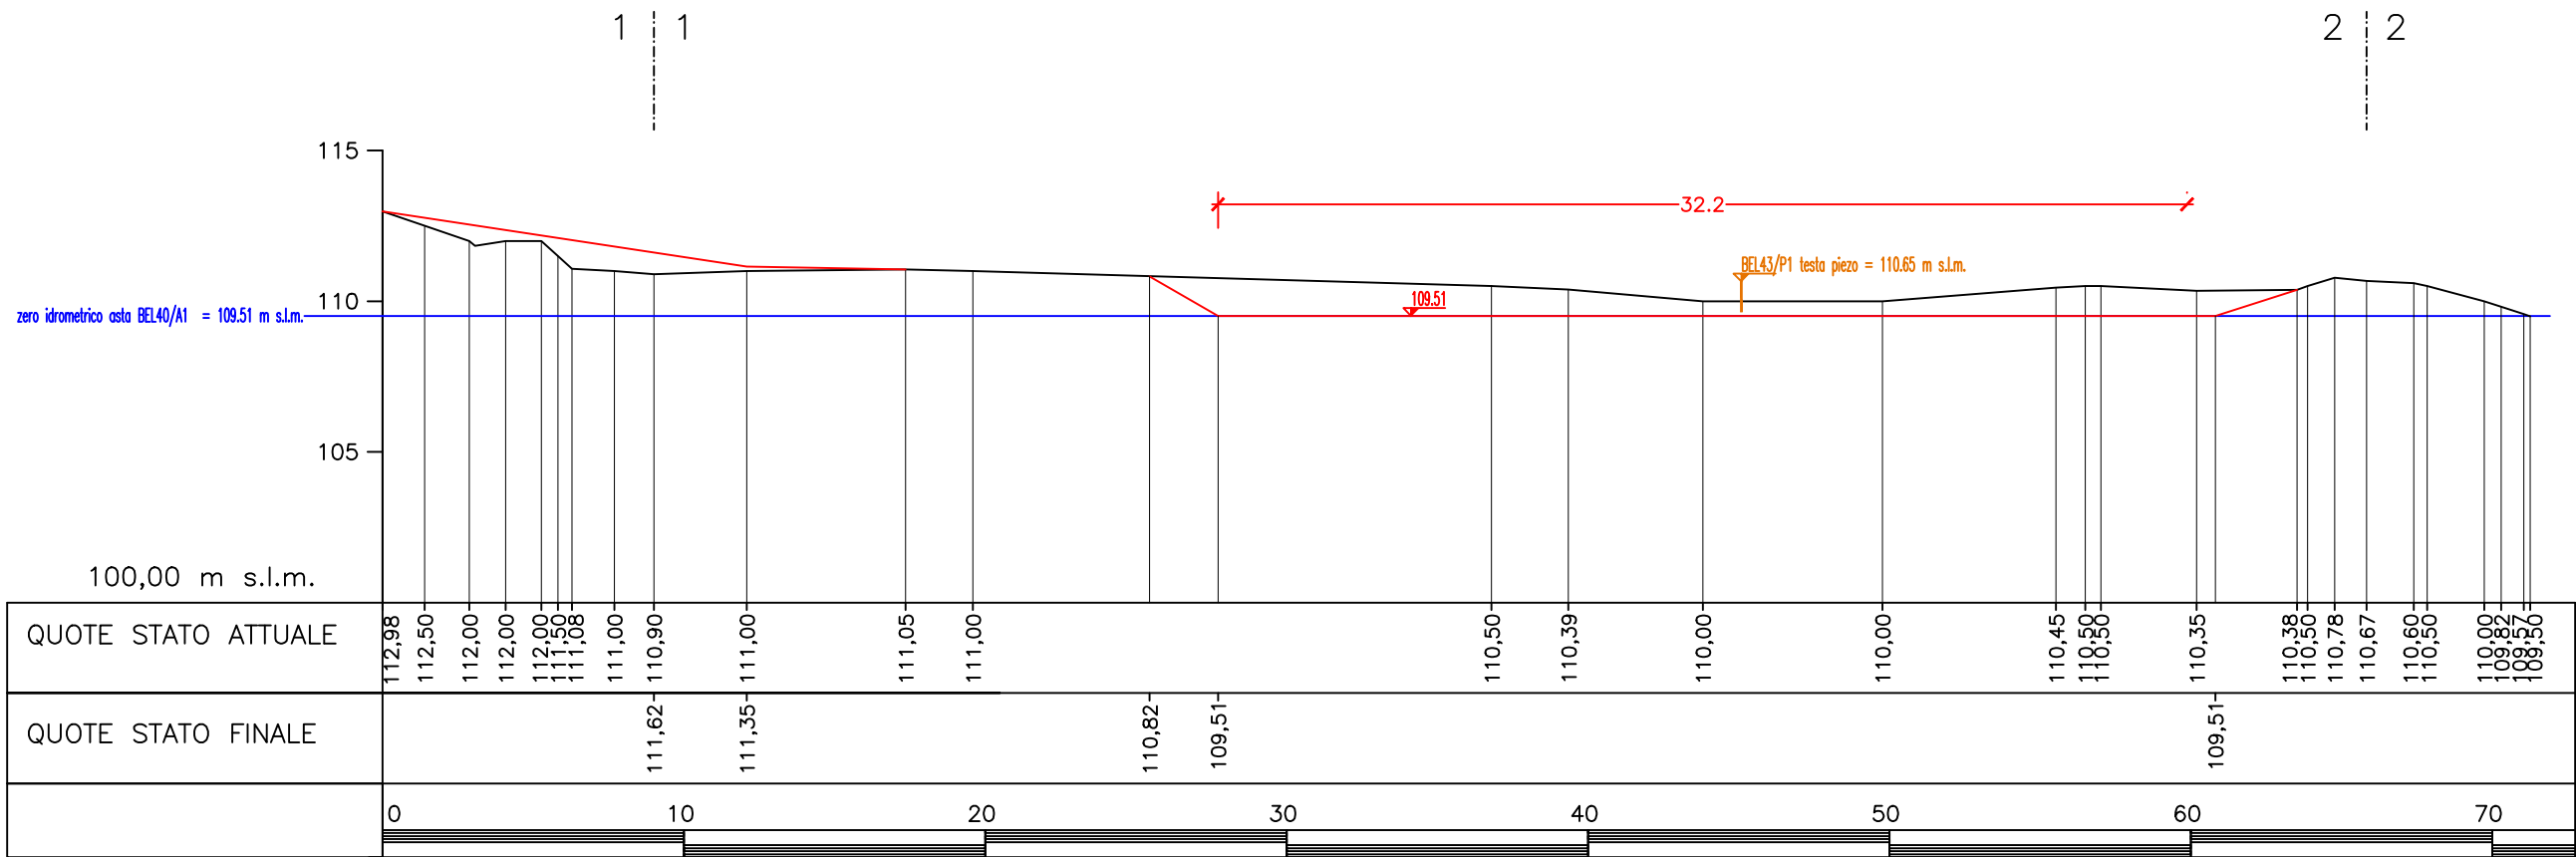

BEL43a BEL44: SEZIONE 2–2

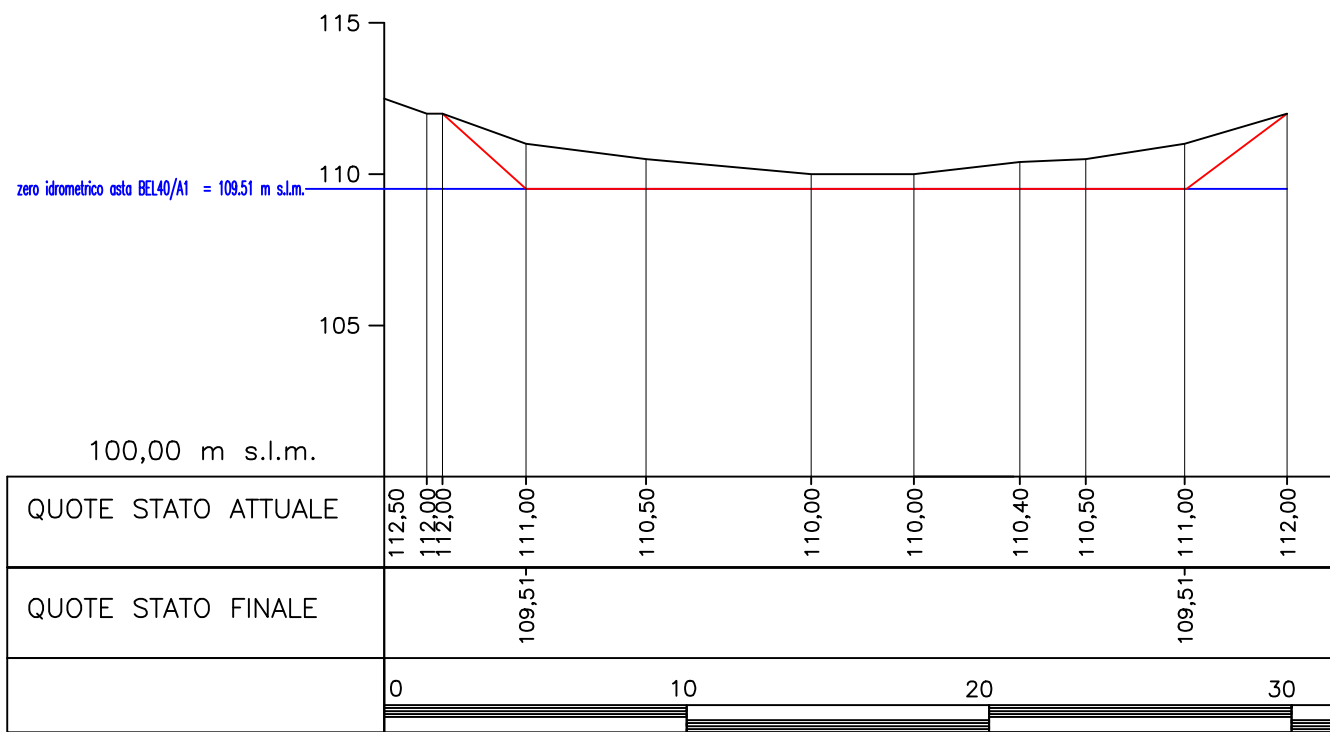

BEL43A: SEZIONE 6–6