




BEL53: SEZIONE 1-1

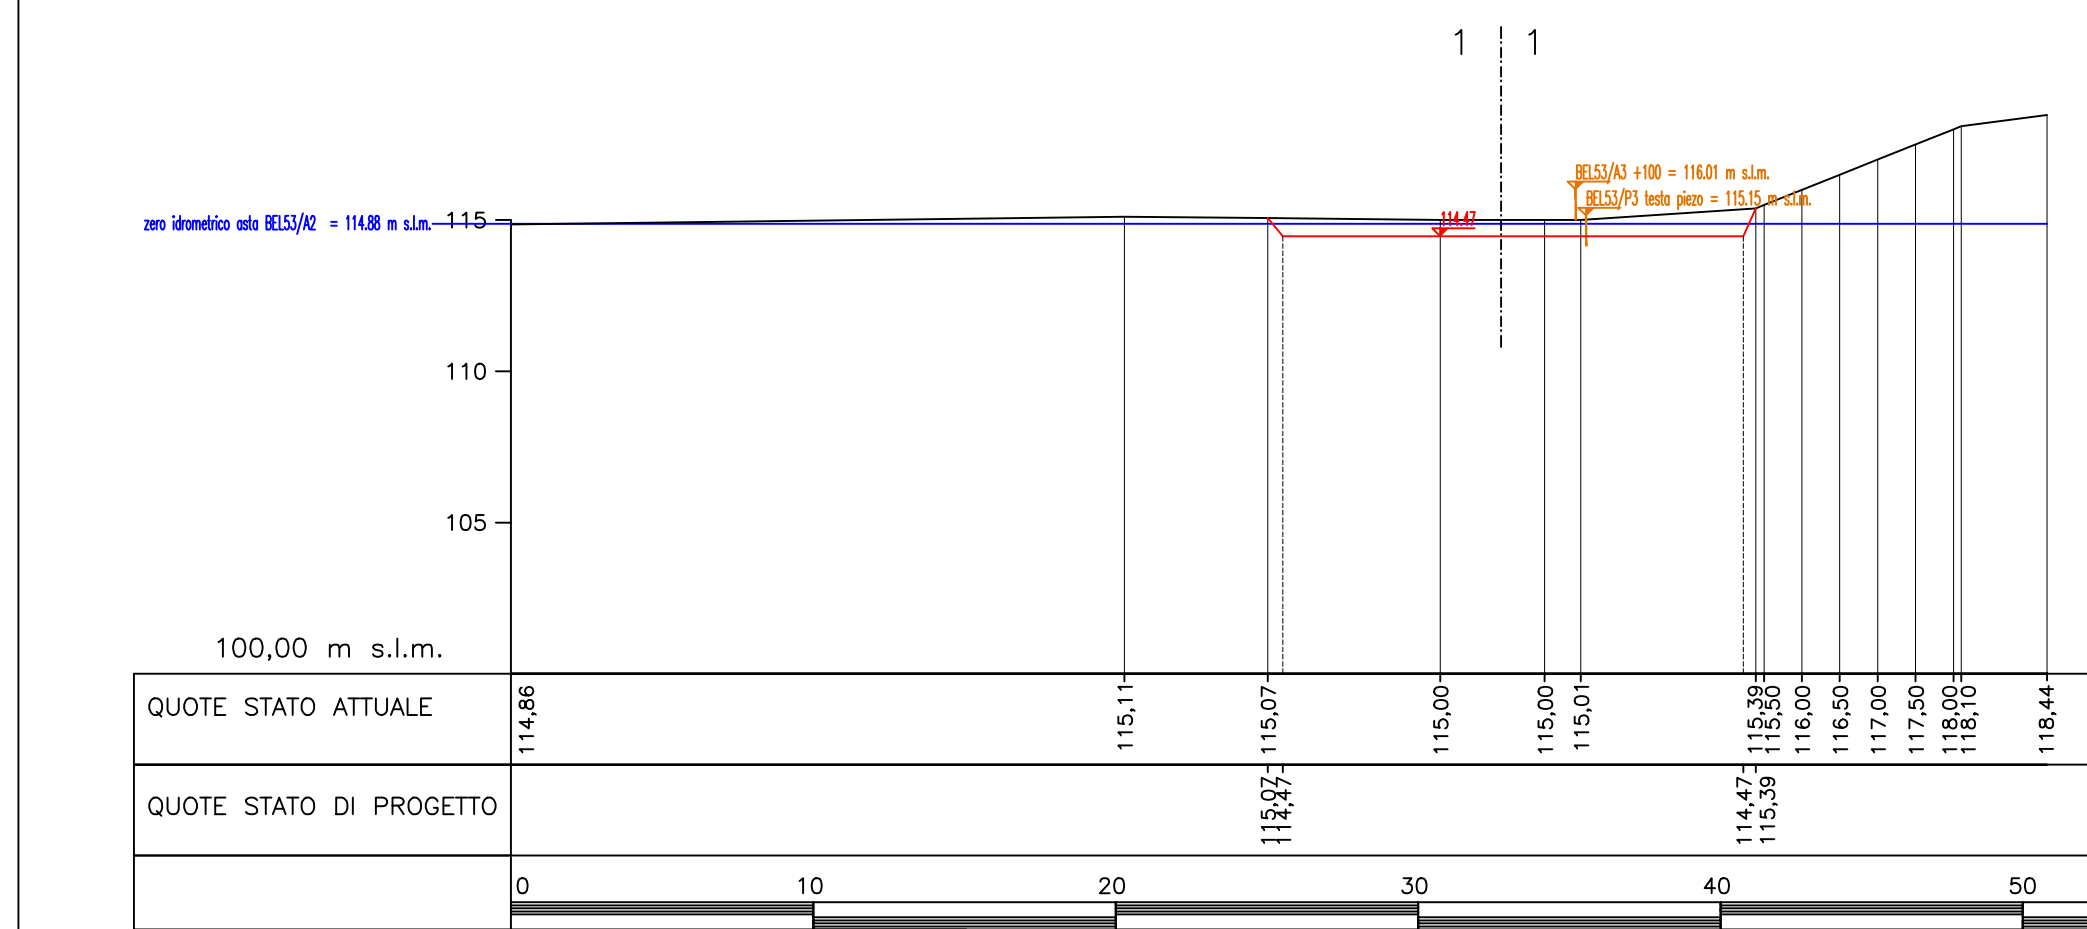


BEL53: SEZIONE 2-2

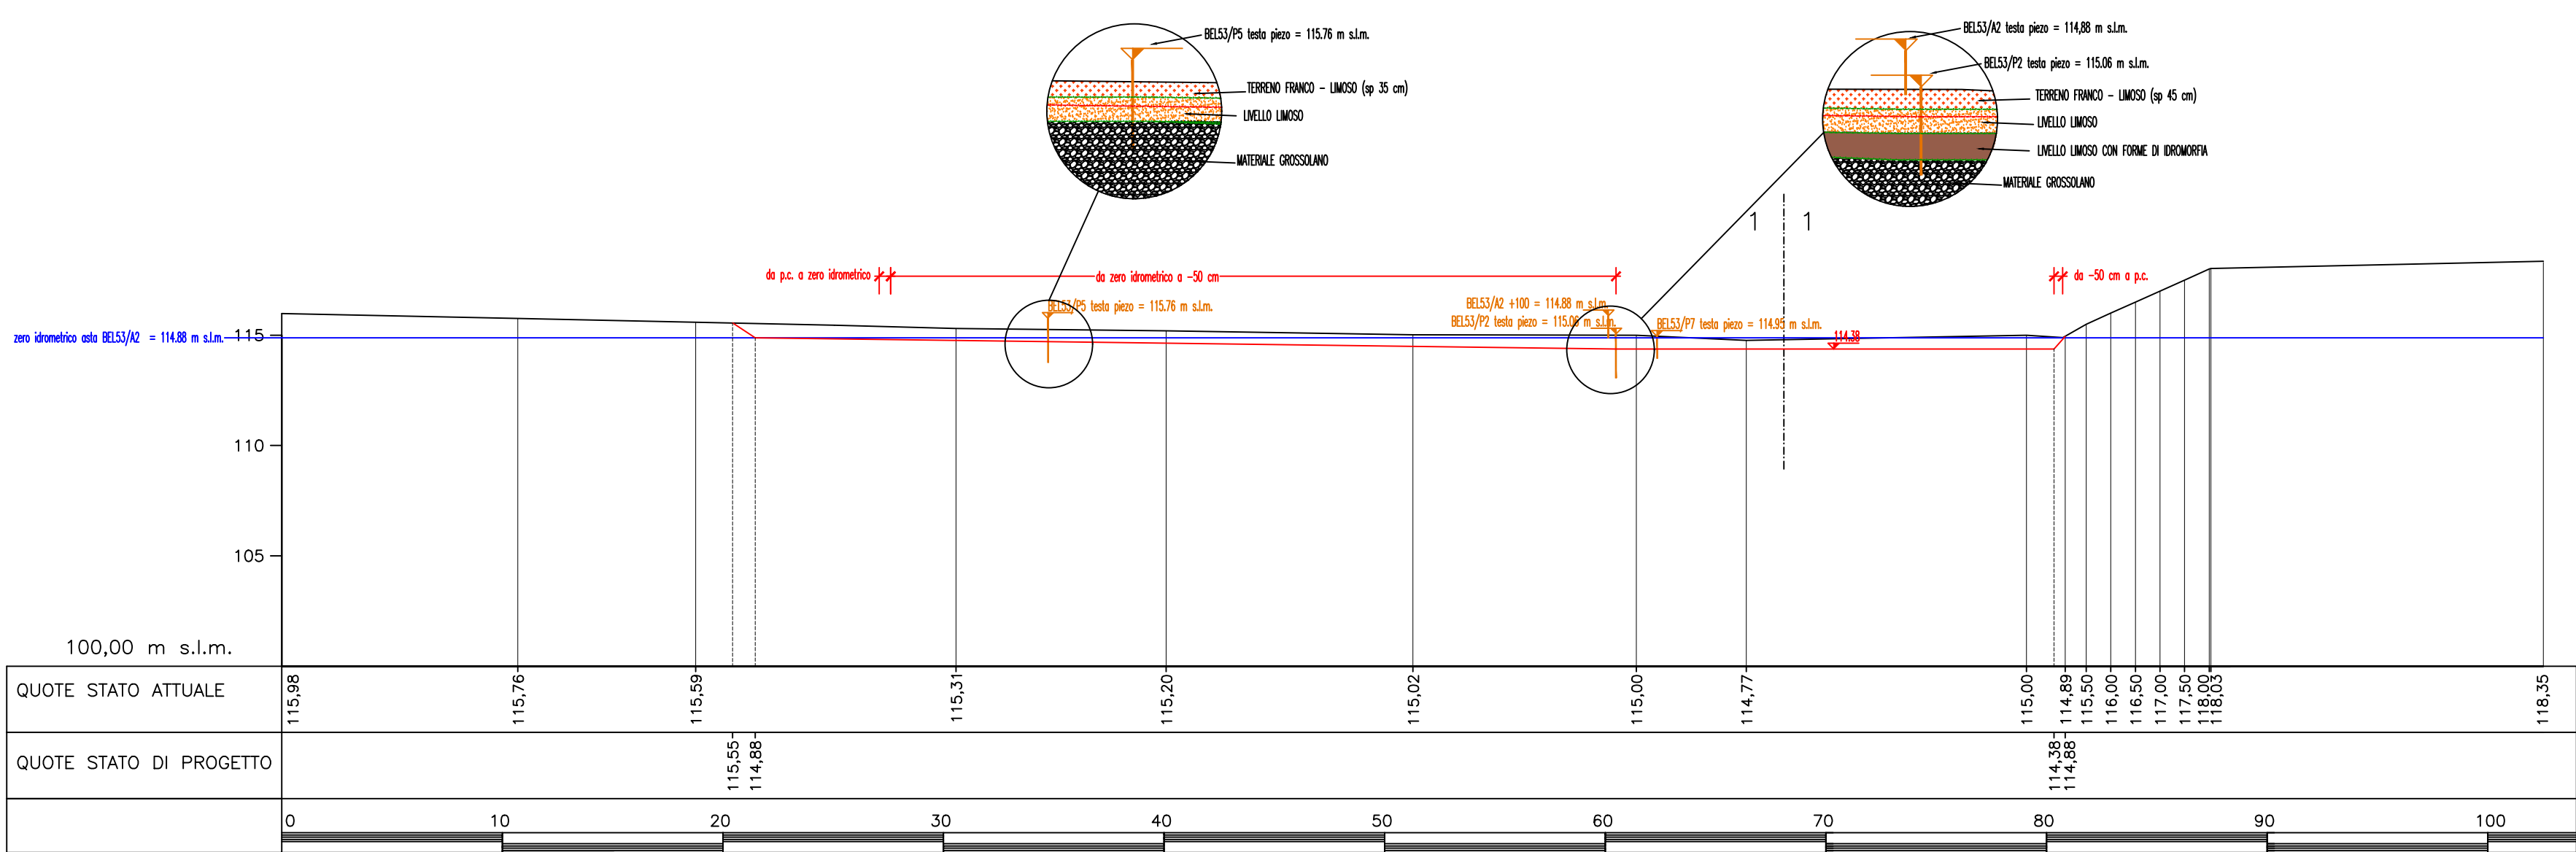

BEL53: SEZIONE 3-3

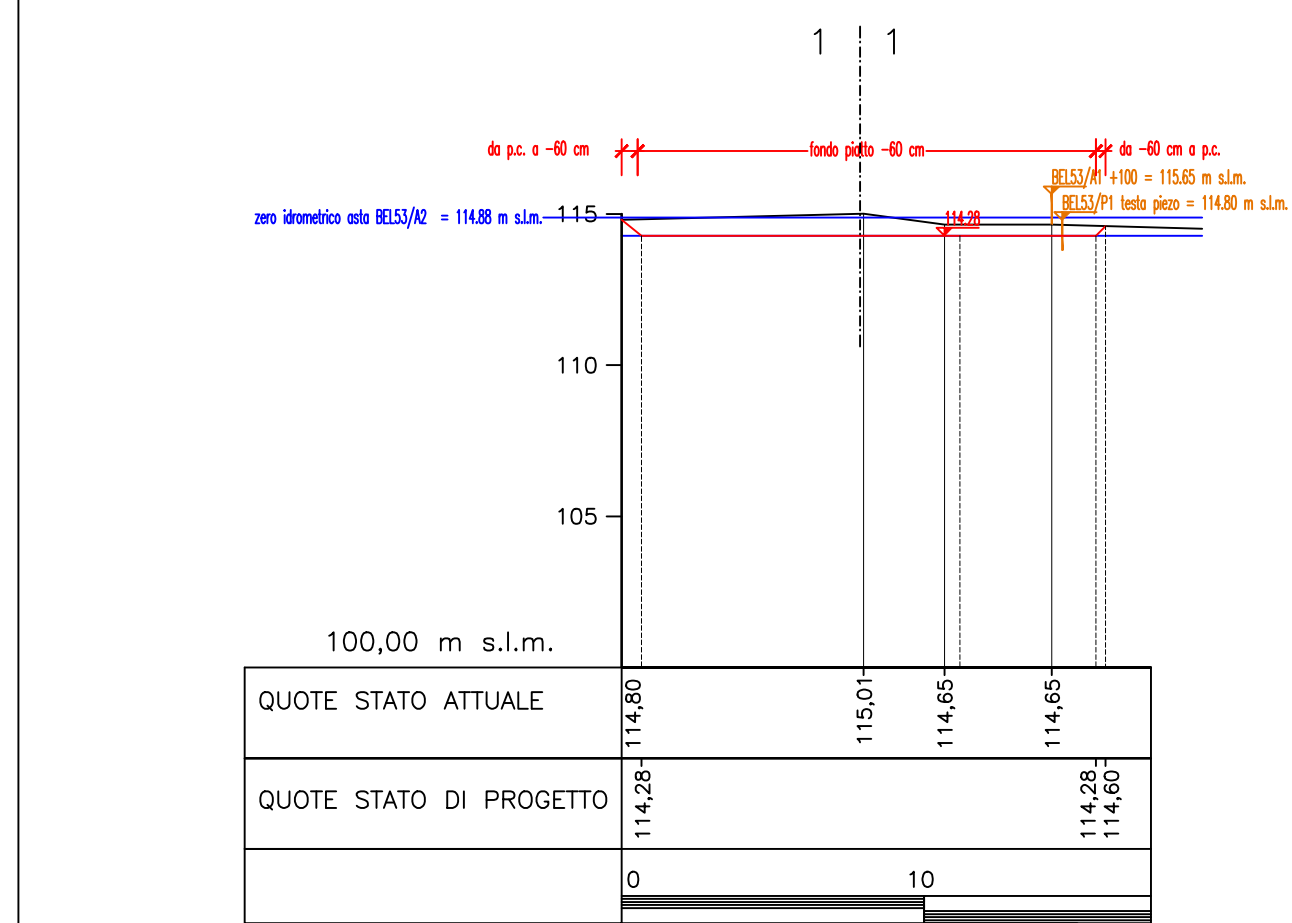

BEL53: SEZIONE 4-4

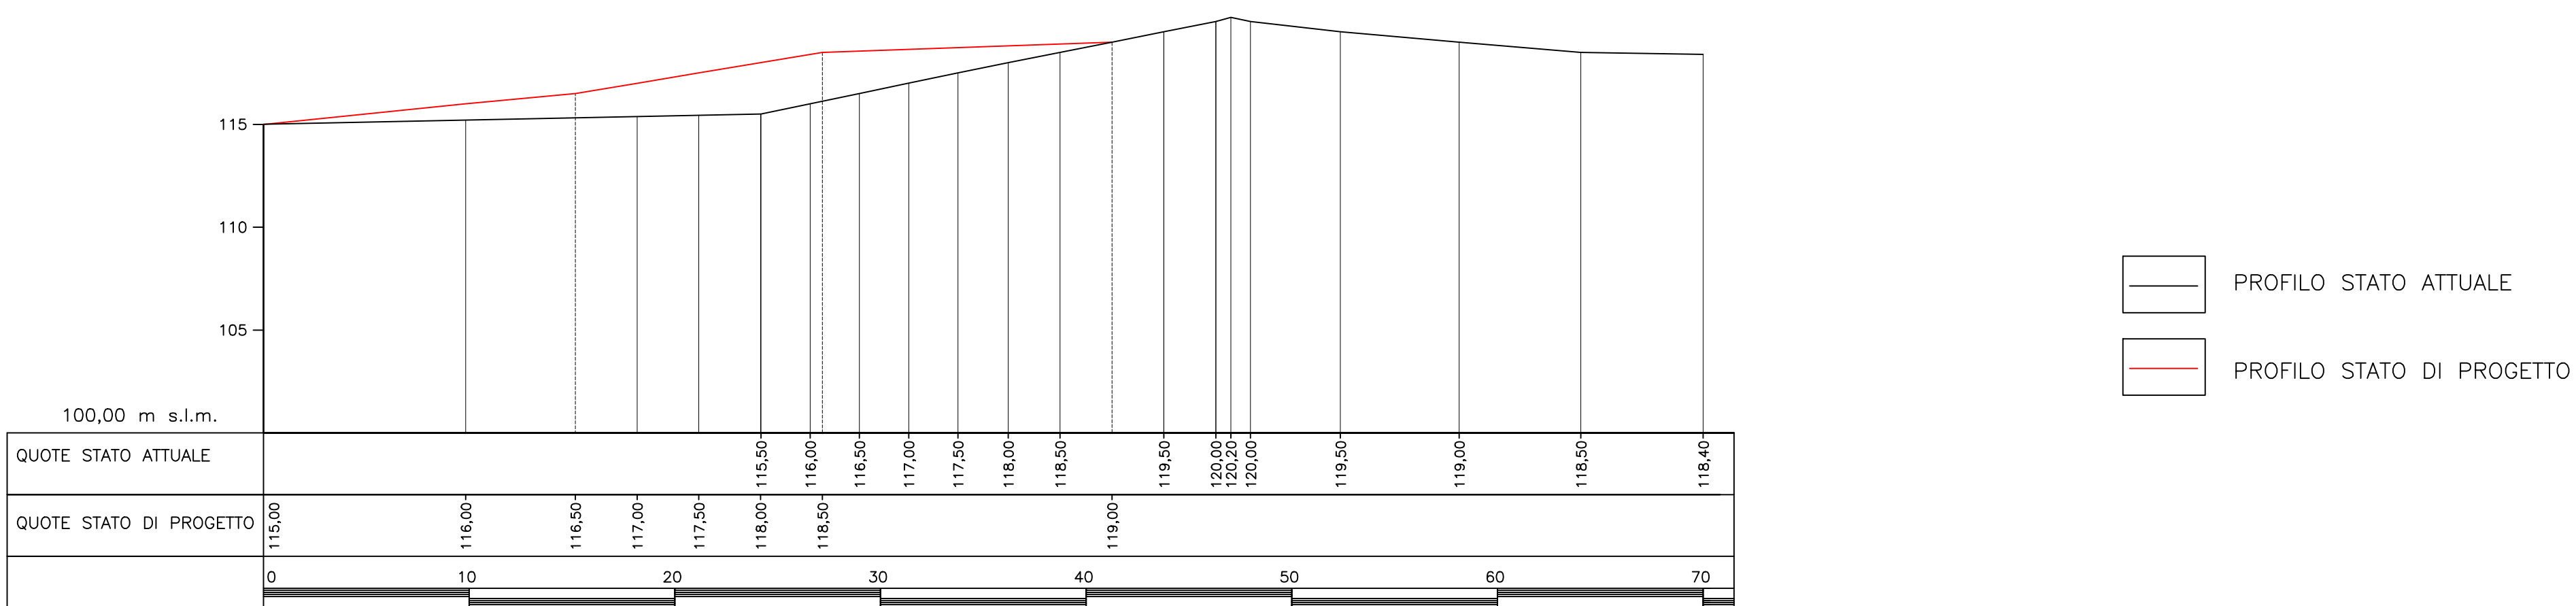

BEL53: SEZIONE 5-5